

# Comune di DRIZZONA

Istanza di **PERMESSO DI COSTRUIRE**, relativamente alla costruzione di un nuovo insediamento produttivo di cui al PdC n. 73/2017, nel procedimento SUAP in variante alle N.T. del PGT vigente, ai sensi dell'art. 8 del d.P.R. n. 160/2010 e per gli effetti dell'art. 97 della L.R. n. 12/2005

Committenti:

## Imbal Carton SRL

via della Libertà 103 A/B, Drizzona (CR)

legale rappresentate: Dott. Lancellotti Michele

Firma:

IMBAL CARTON S.r.l.  
Via Gardesana, 54 25080 PREVALLE (BS)  
Via della Libertà 103 A/B 26034 DRIZZONA (CR)  
P. IVA 00553340985 C.F. 00303640171  
www.imbalcarton.com

Progettisti:

## Arch. ENRICO MALAGGI

Ordine Architetti di Cremona n° 495

Via Dosso, 3 - 26034 Piadena (CR)

Tel. e Fax 0375-98129

Cod. Fisc. MLG NRC 69B08 D150P

Partita IVA: 00996760195

Timbro e firma:



Elaborato:

Pianta dello stato approvato  
come da P.C. 73/2017

Scala:

## 1:200

Elenco degli elaborati

TAV. 01	ESTRATTO DI MAPPA E DI PGT
TAV. 02	PLANIMETRIA GENERALE
TAV. 03	SCHEMA IMPIANTI TECNOLOGICI
<b>TAV. 04</b>	<b>PIANTA - STATO APPROVATO</b>
TAV. 05	PIANTA - STATO COMPARATIVO
TAV. 06	PIANTA - STATO DI PROGETTO
TAV. 07	PROSPETTI e SEZIONI - STATO APPROVATO
TAV. 08	PROSPETTI e SEZIONI - STATO COMPARATIVO
TAV. 09	PROSPETTI e SEZIONI - STATO DI PROGETTO
TAV. 10	DIMOSTRAZIONE SUPERAMENTO BARRIERE ARCH.
TAV. 11	PLANIMETRIA DELLE SISTEMAZIONI ESTERNE
TAV. 12	COPERTURA e SCHEMA DELL'IMPIANTO FOTOVOLTAICO

Protocolli e approvazioni:



# Comune di DRIZZONA

Istanza di **PERMESSO DI COSTRUIRE**, relativamente alla costruzione di un nuovo insediamento produttivo di cui al PdC n. 73/2017, nel procedimento SUAP in variante alle N.T. del PGT vigente, ai sensi dell'art. 8 del d.P.R. n. 160/2010 e per gli effetti dell'art. 97 della L.R. n. 12/2005

Comitenti:  
**Imbal Carton SRL**  
via della Libertà 103 A/B, Drizzona (CR)  
legale rappresentate: Dott. Lancellotti Michele

Progettisti:  
**Arch. ENRICO MALAGGI**  
Ordine Architetti di Cremona n° 495  
Via Dosso, 3 - 26034 Piadena (CR)  
Tel. e Fax 0375-98129  
Cod. Fisc. MCG NRC 69B08 D150P  
Partita IVA: 00996760195



Elaborato: **Pianta dello stato approvato**  
come da P.C. 73/2017  
Scala: **1:200**

Elenco degli elaborati:  
TAV. 01 ESTRATTO DI MAPPA E DI PGT  
TAV. 02 PLANIMETRIA GENERALE  
TAV. 03 SCHEMA IMPIANTI TECNOLOGICI  
TAV. 04 **PIANTA - STATO APPROVATO**  
TAV. 05 Pianta - Stato Comparativo  
TAV. 06 Pianta - Stato di Progetto  
TAV. 07 Prospetti e Sezioni - Stato Approvato  
TAV. 08 Prospetti e Sezioni - Stato di Progetto  
TAV. 09 Prospetti e Sezioni - Stato di Progetto  
TAV. 10 DIMOSTRAZIONE SUPERAMENTO BARRIERE ARCH.  
TAV. 11 PLANIMETRIA DELLE SISTEMAZIONI ESTERNE  
TAV. 12 COPERTURA e SCHEMA DELL'IMPIANTO FOTOVOLTAICO

Timbro e firma:

Protocolli e approvazioni:

PIANTA PIANO PRIMO - ZONA UFFICI

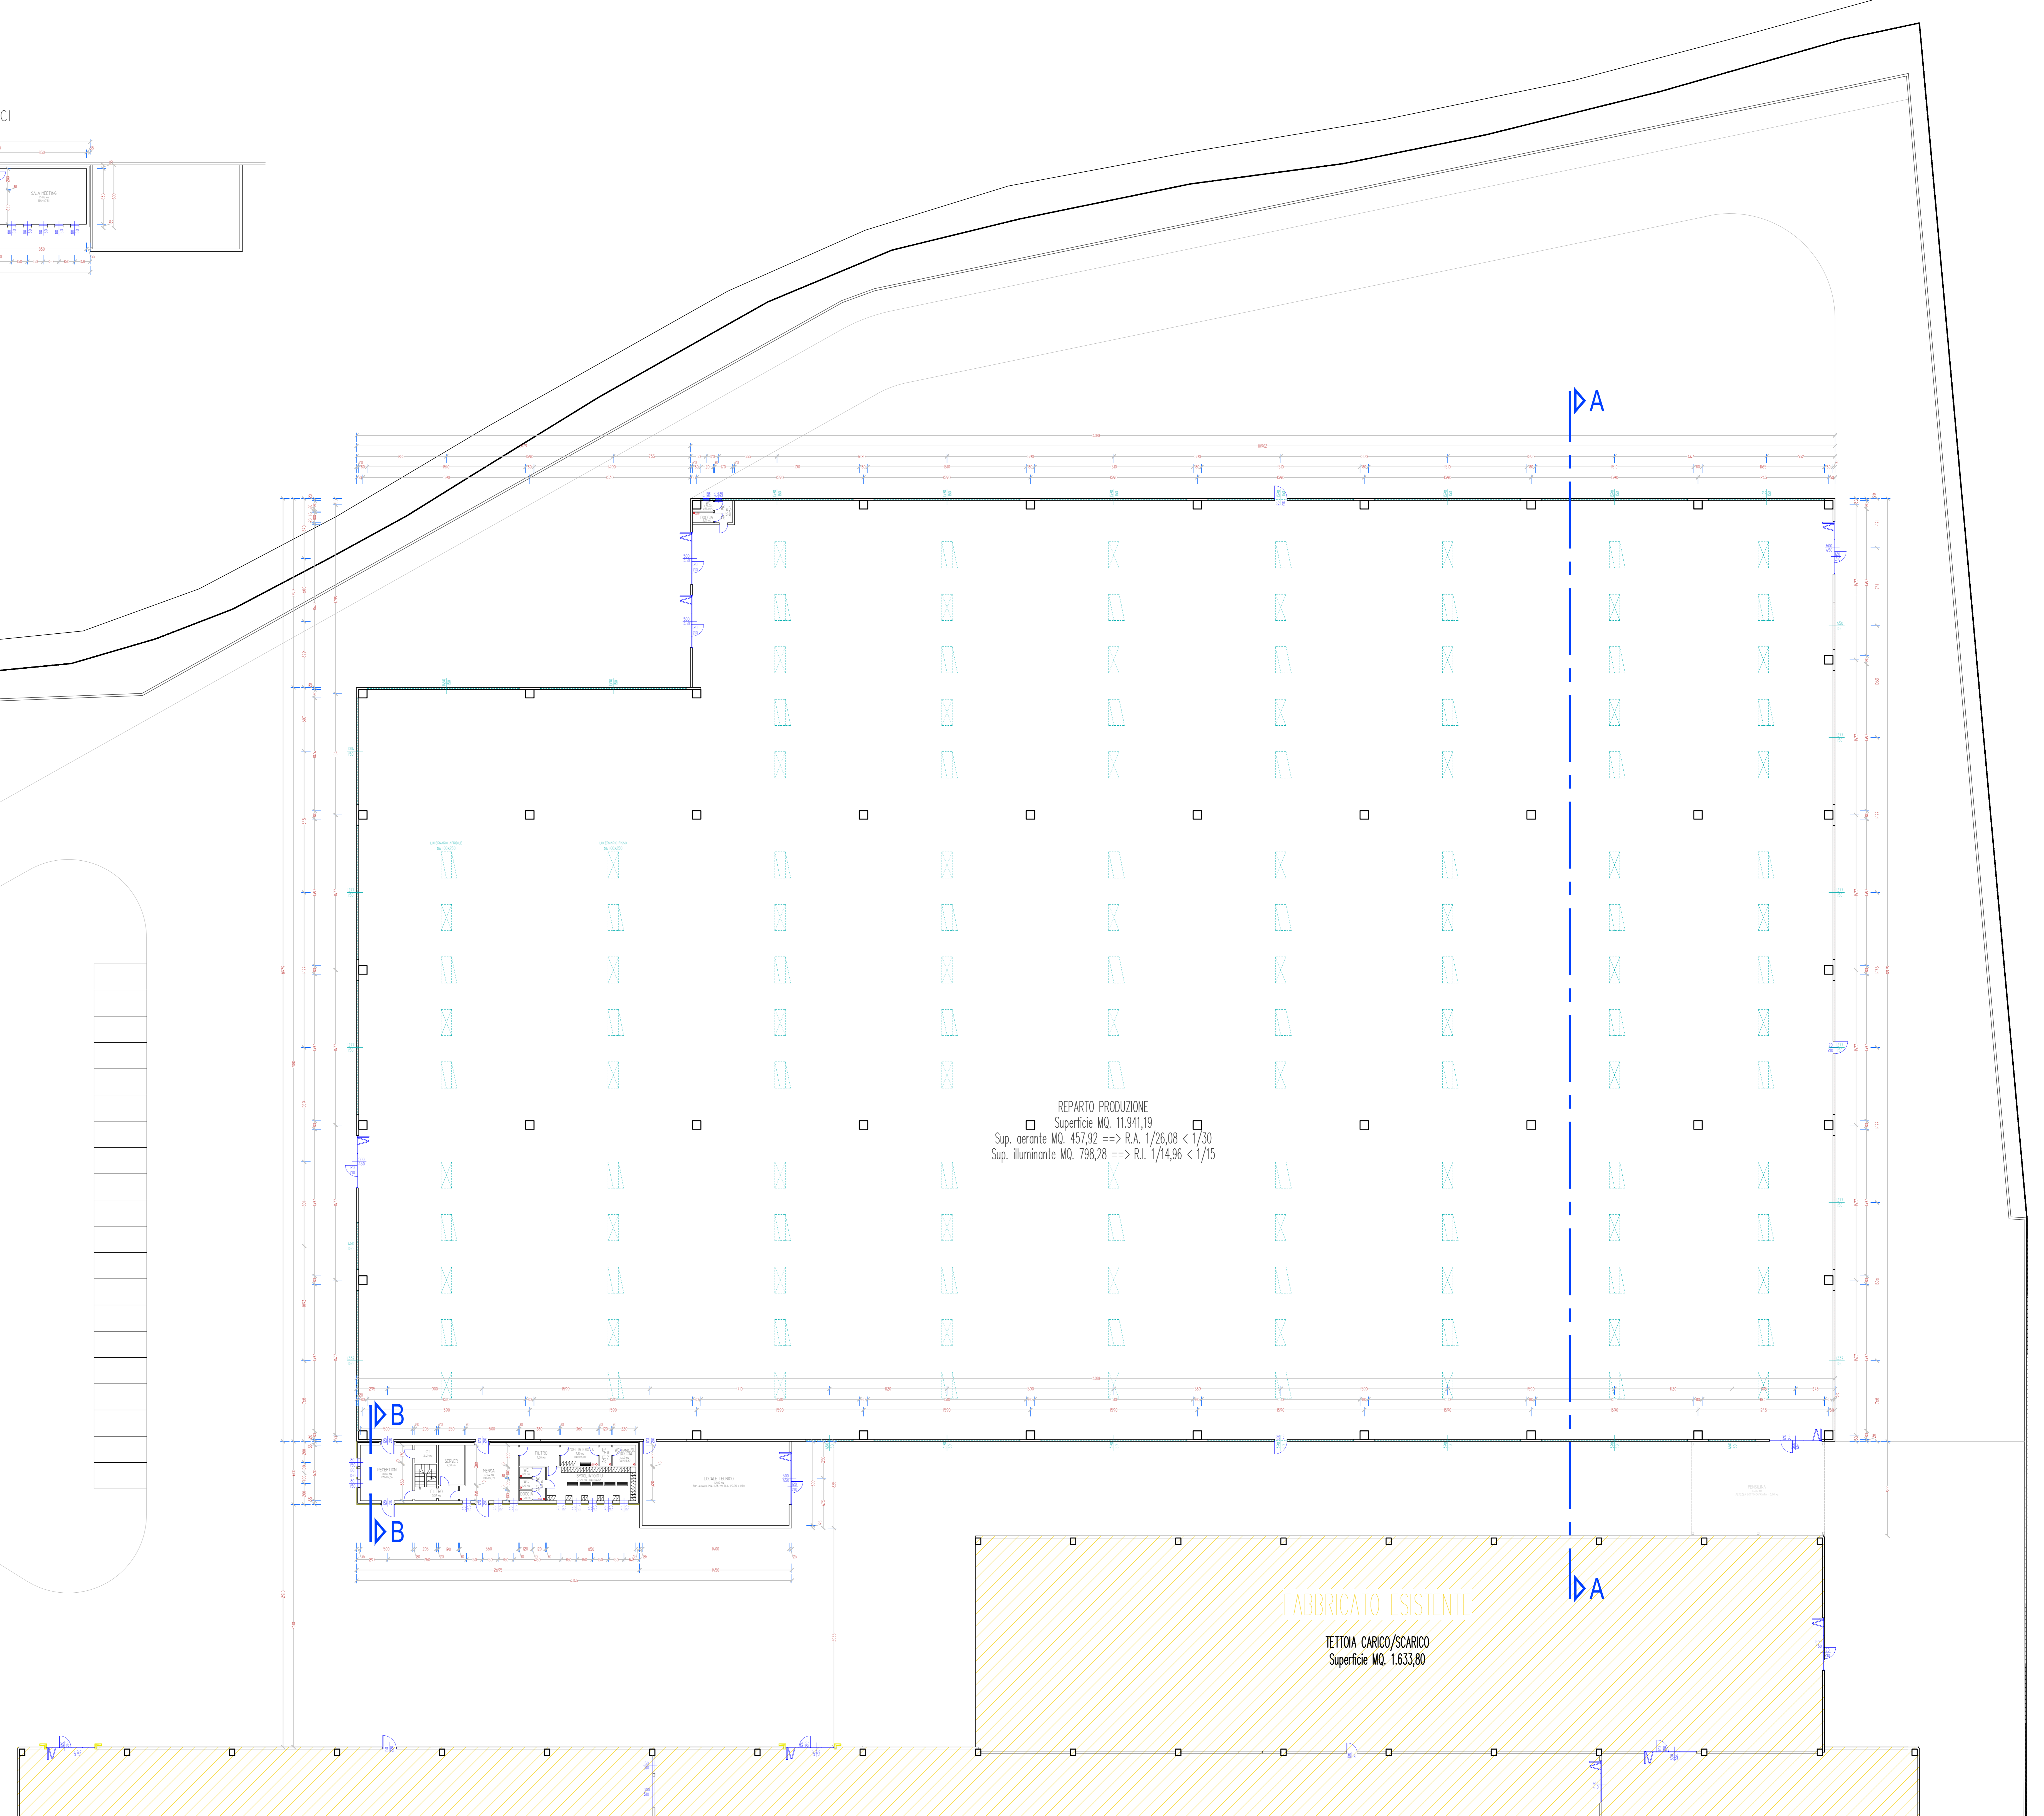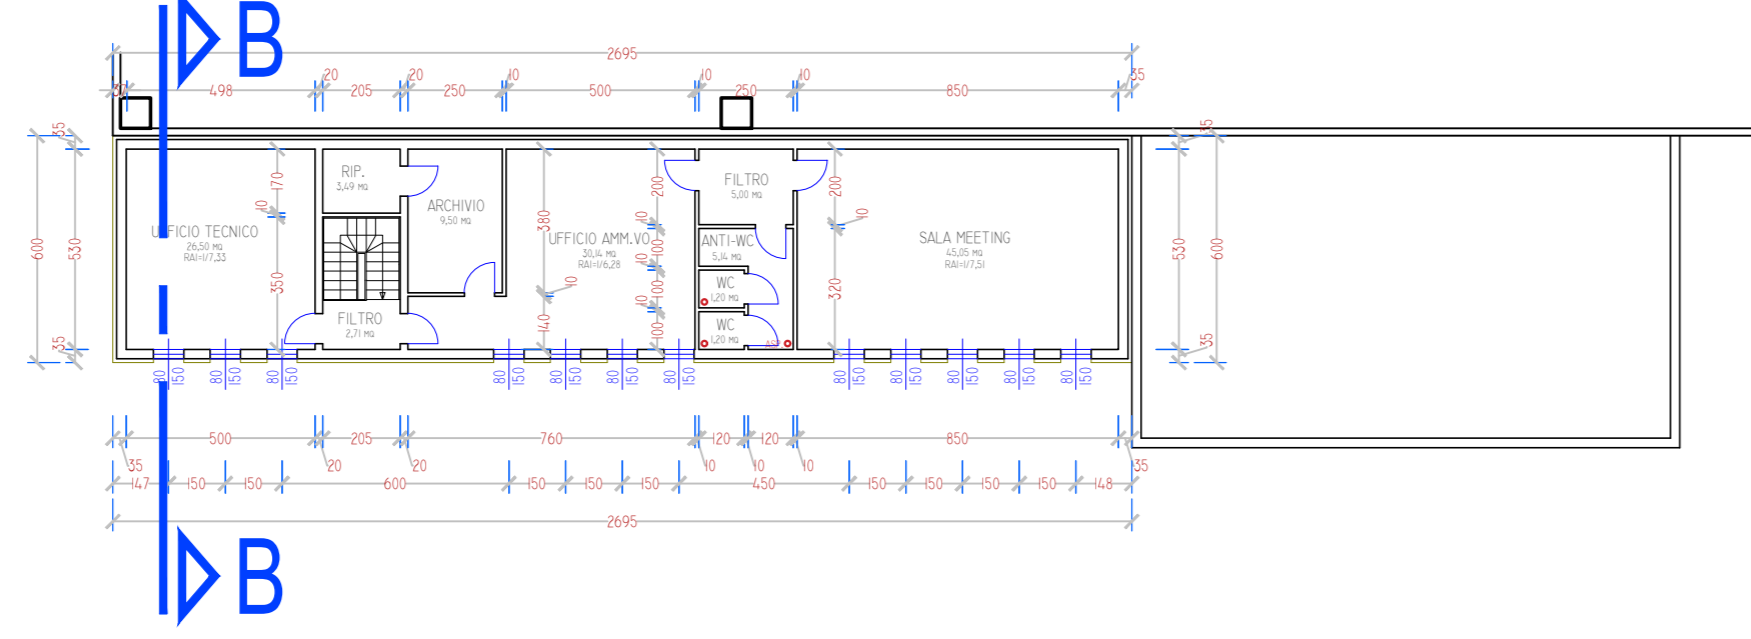

REPARTO PRODUZIONE  
Superficie MQ. 11.941,19  
Sup. aerante MQ. 457,92 ==> R.A. 1/26,08 < 1/30  
Sup. illuminante MQ. 798,28 ==> R.I. 1/14,96 < 1/15

FABBRICATO ESISTENTE

TETTOIA CARICO/SCARICO  
Superficie MQ. 1.633,80