



SEZIONE SOLLEVAMENTO/DISSABBIATURA


SEZIONE D-D

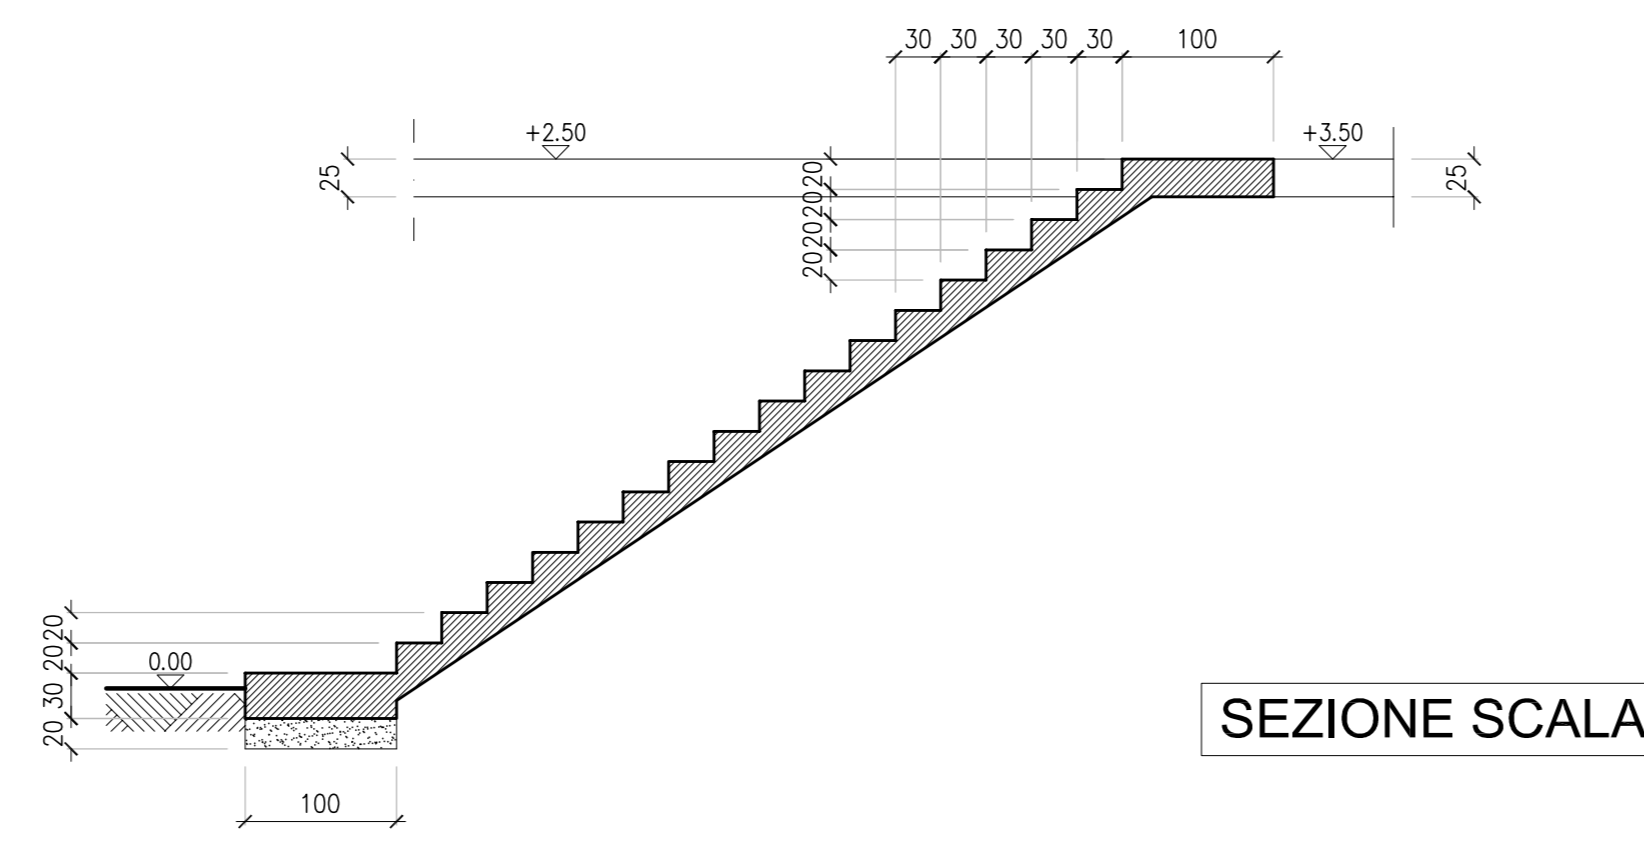

SEZIONE SCALA

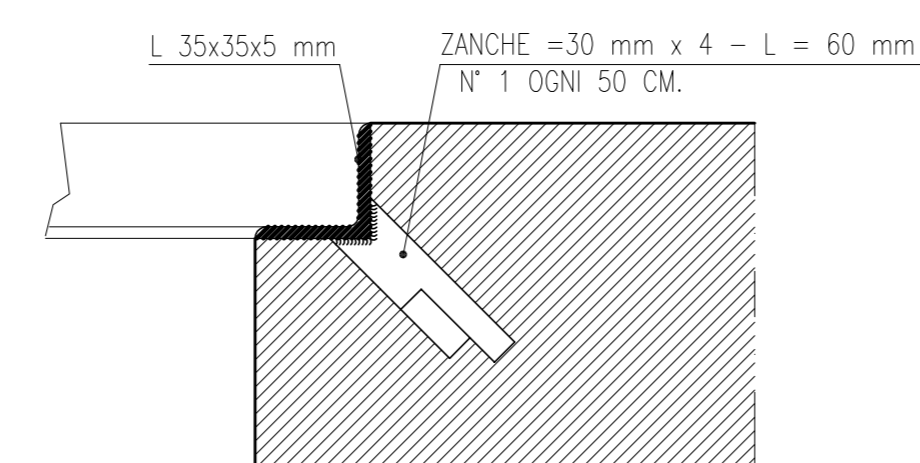


PARTICOLARE TELAIO PER GRIGLIATO DA INSERIRE NEL GETTO

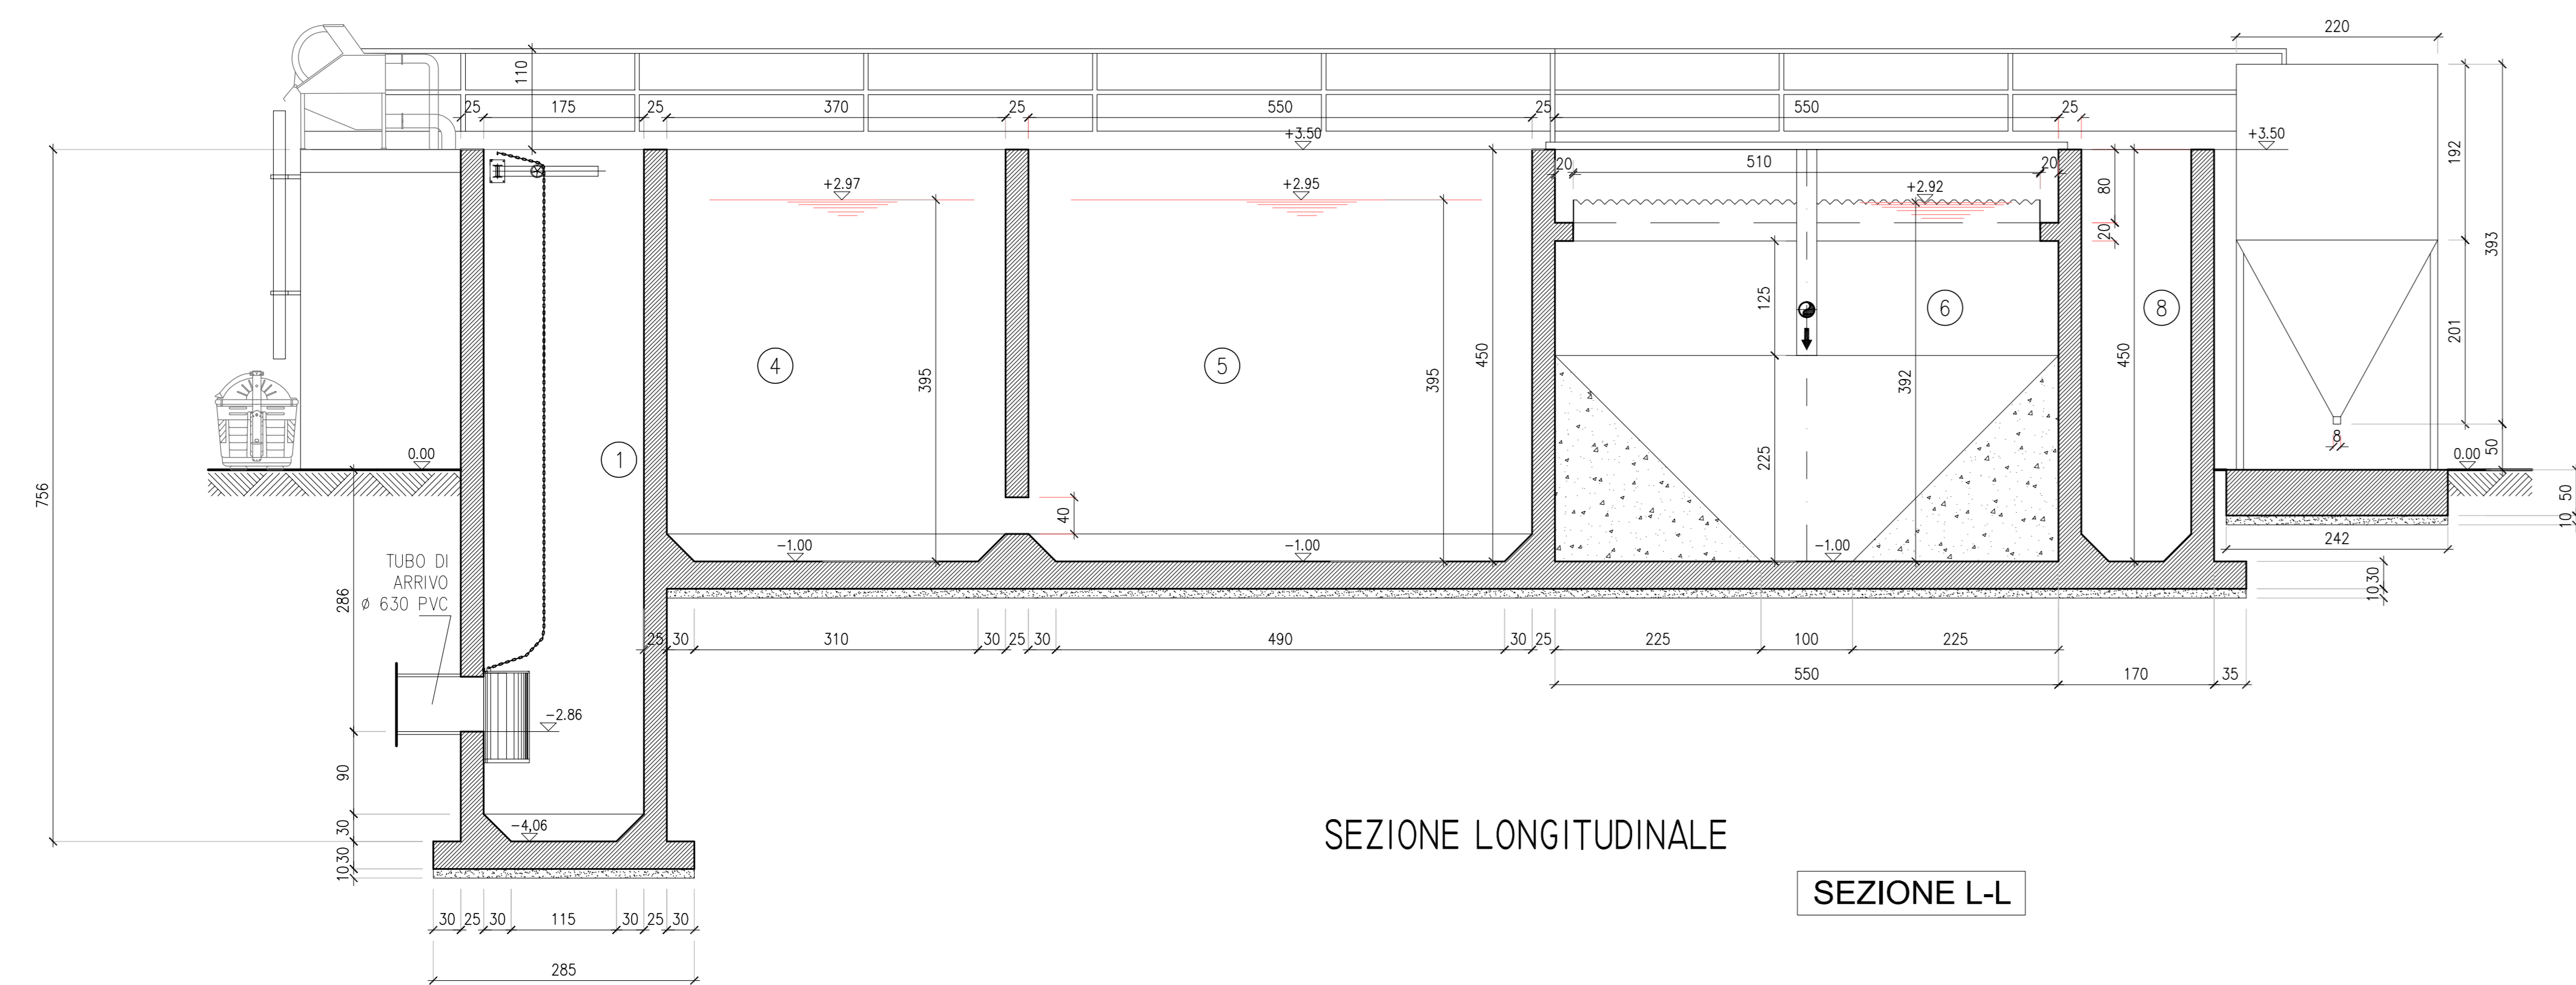


SEZIONE LONGITUDINALE

SEZIONE L-L

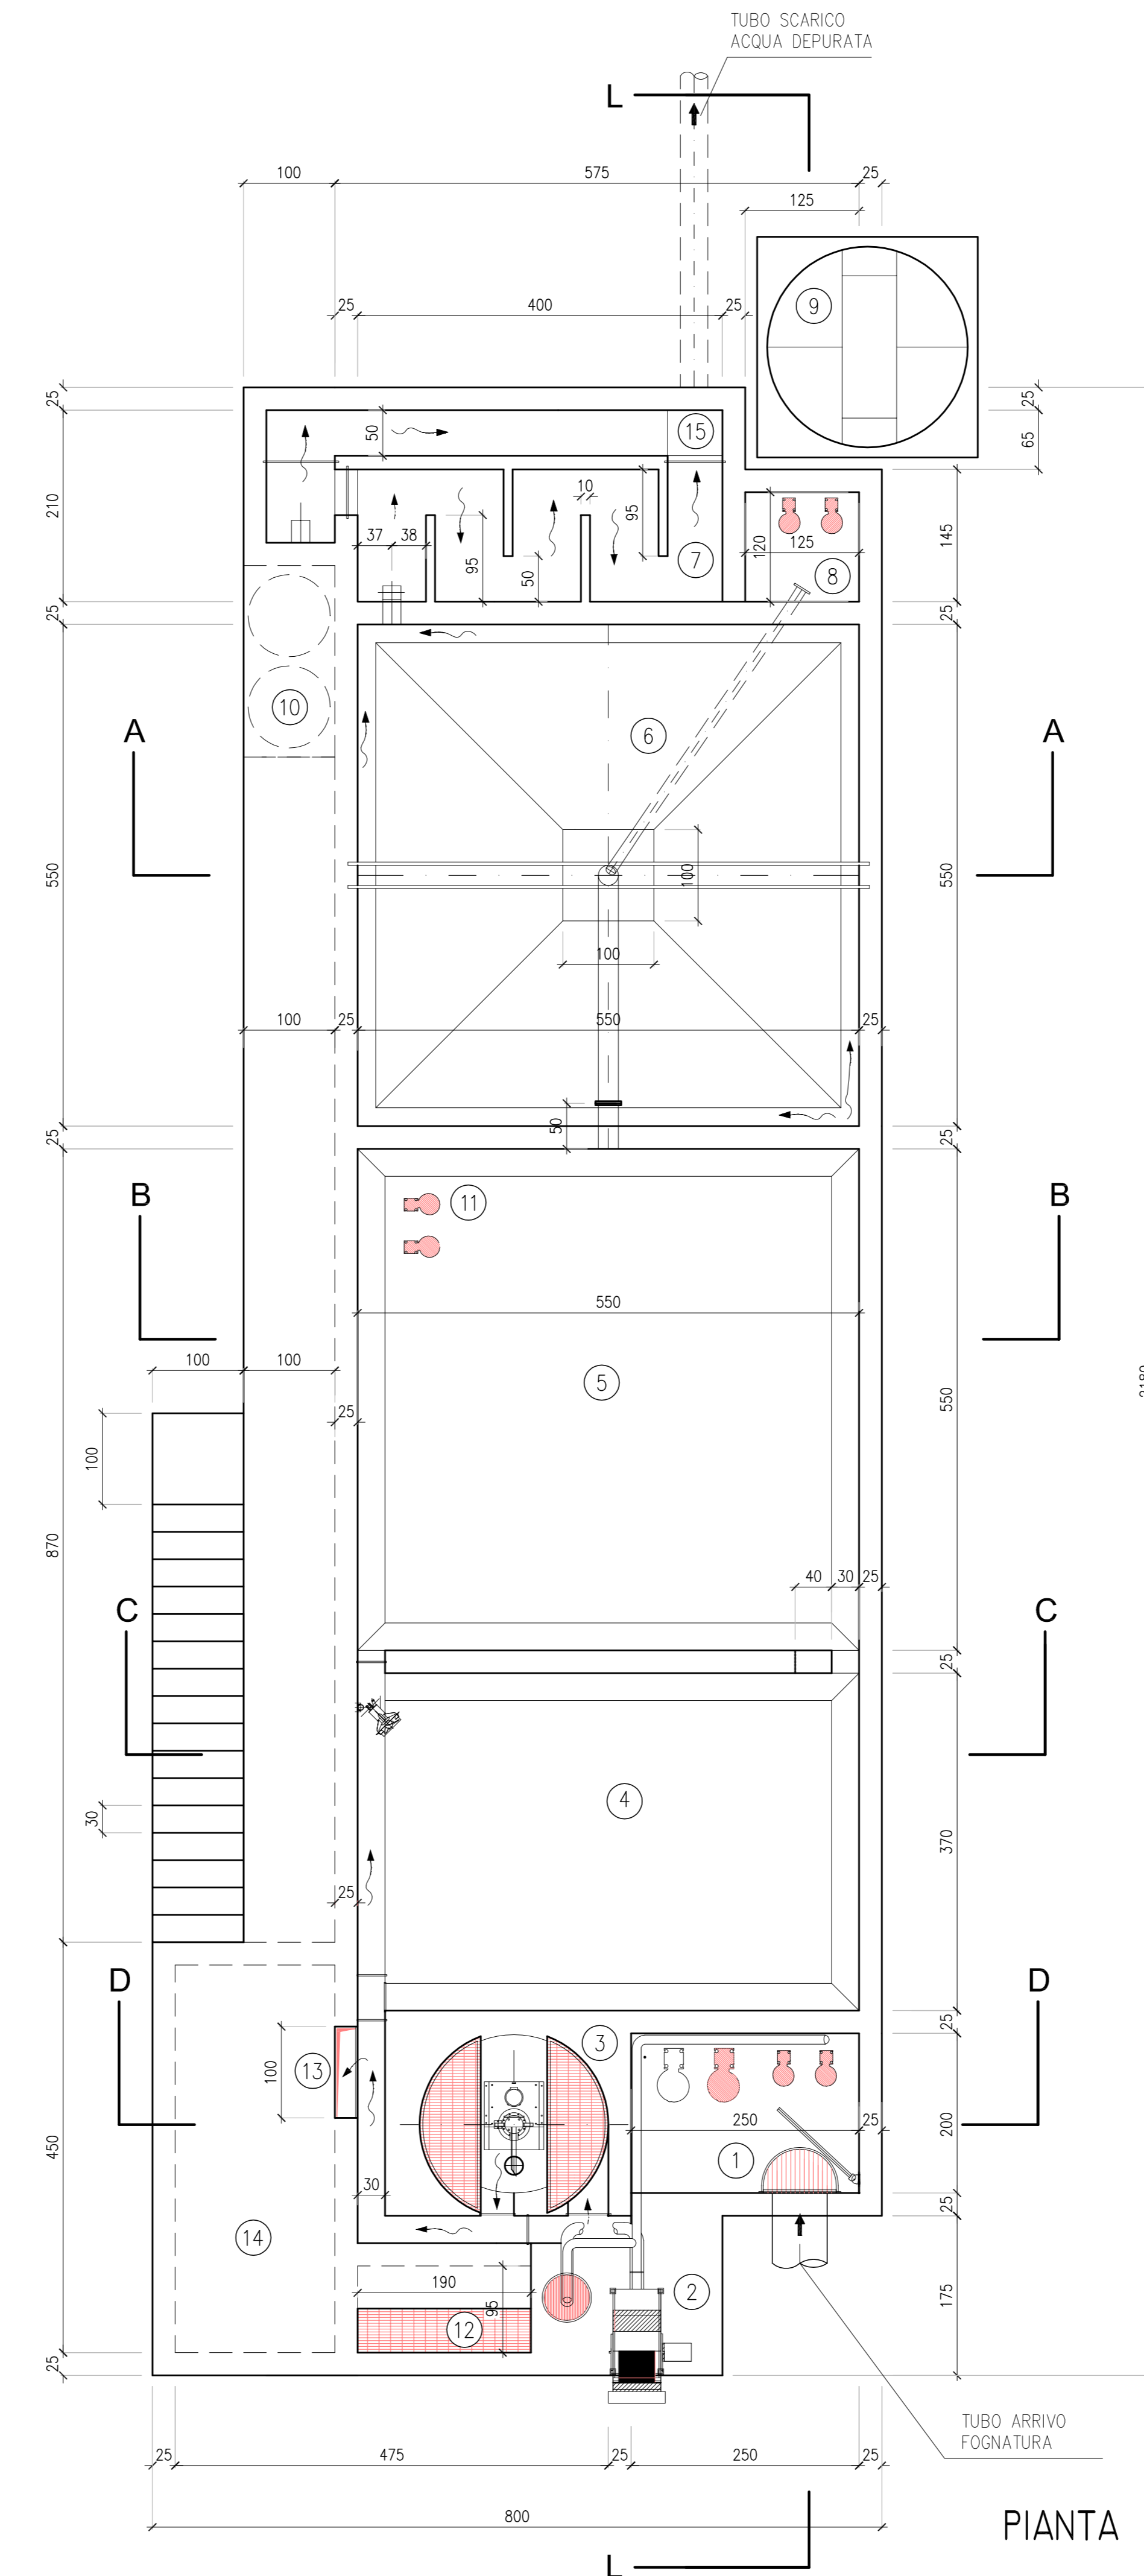


PIANTA

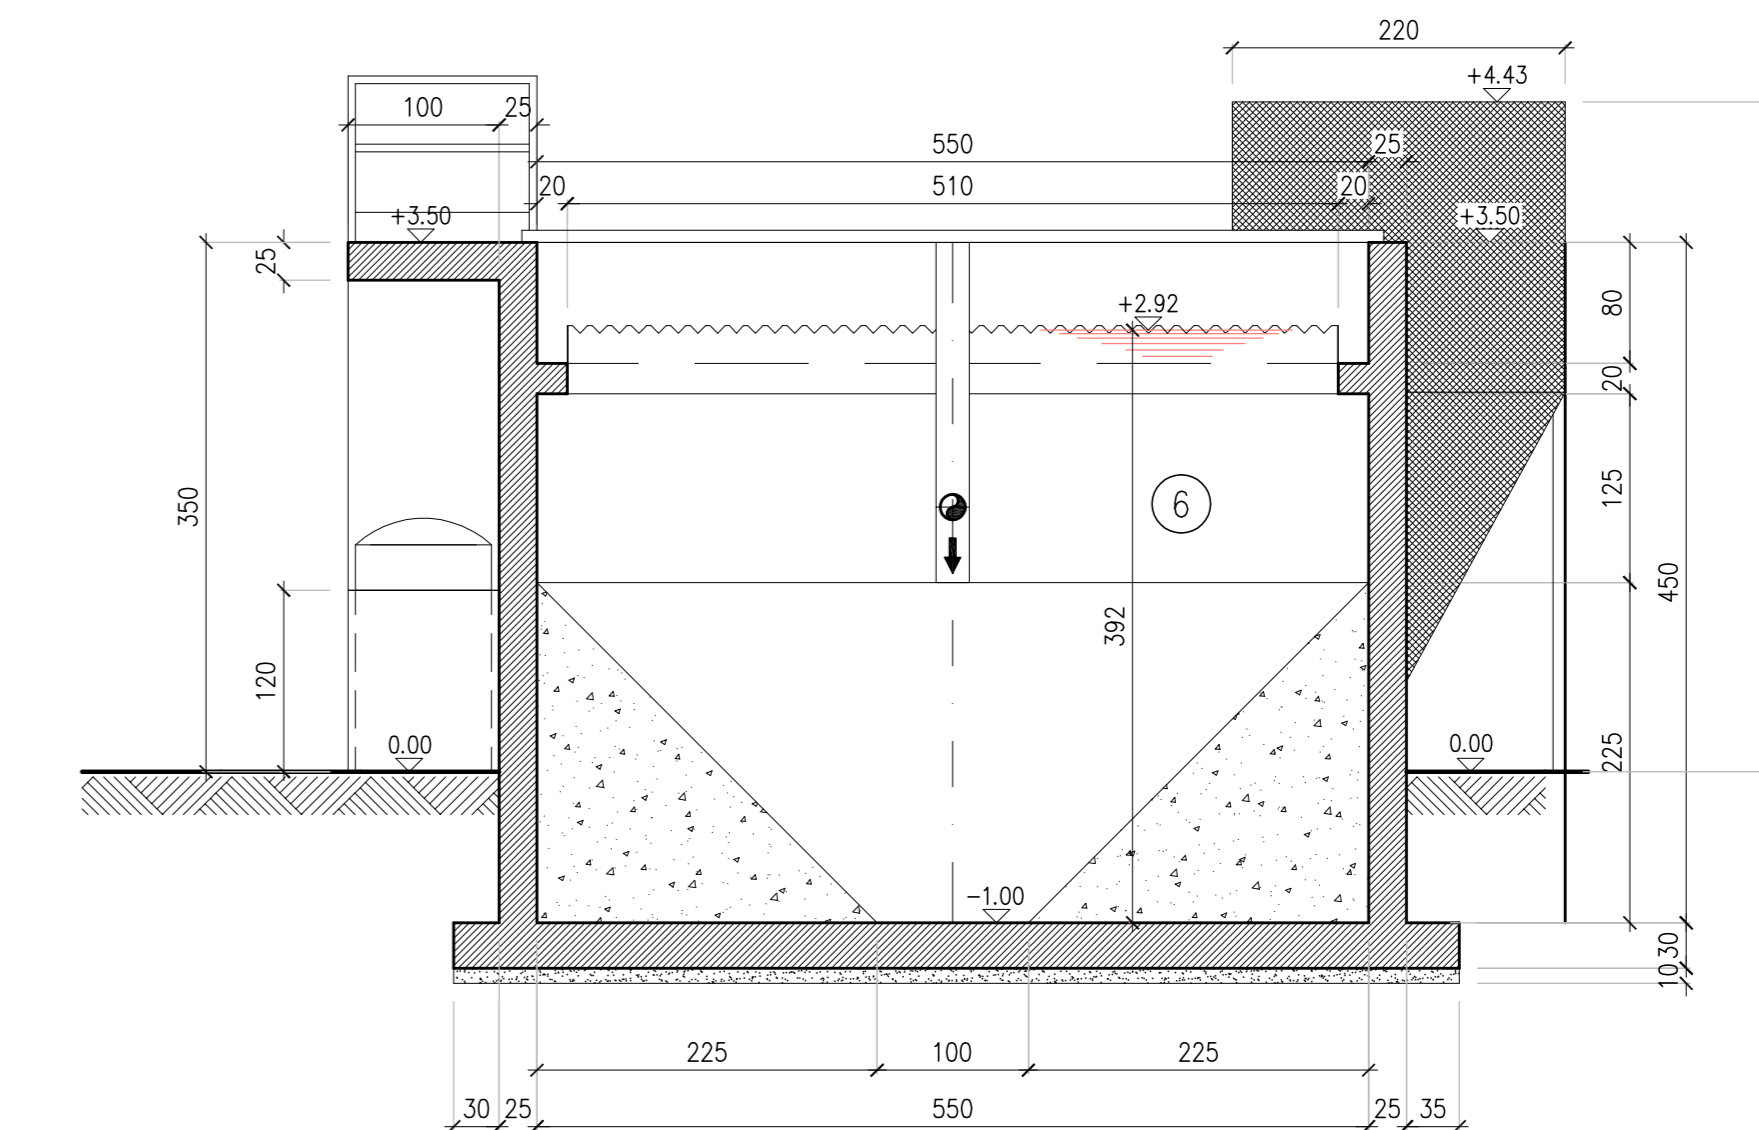


SEZIONE SEDIMENTAZIONE FINALE

SEZIONE A-A

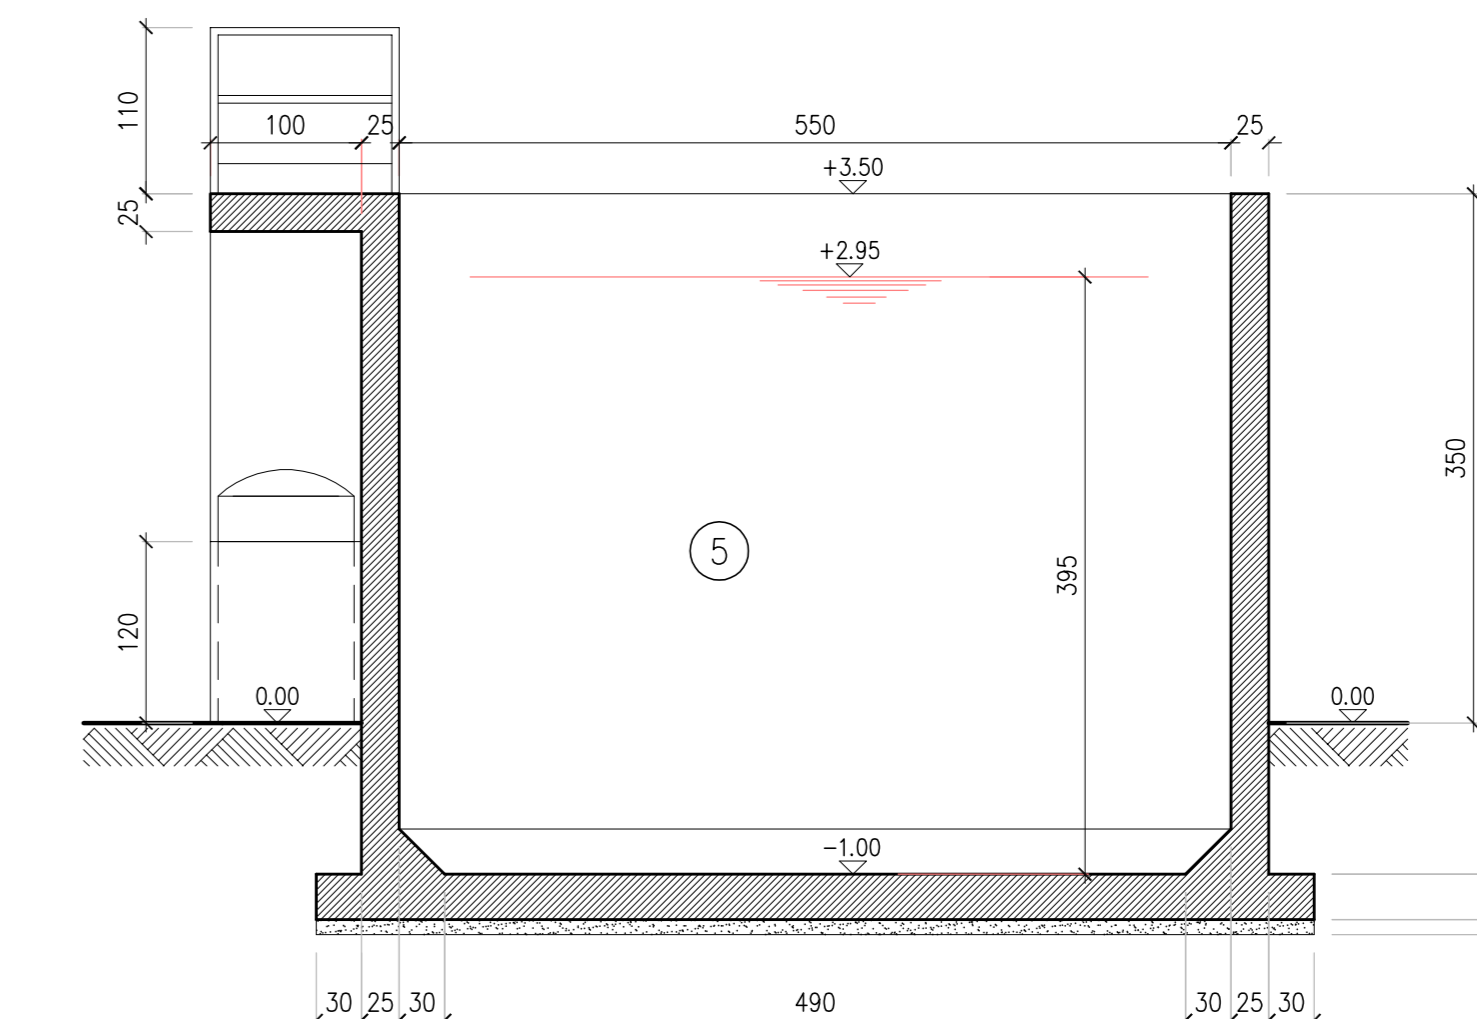

SEZIONE OSSIDAZIONE / NITRIFICAZIONE



SEZIONE B-B

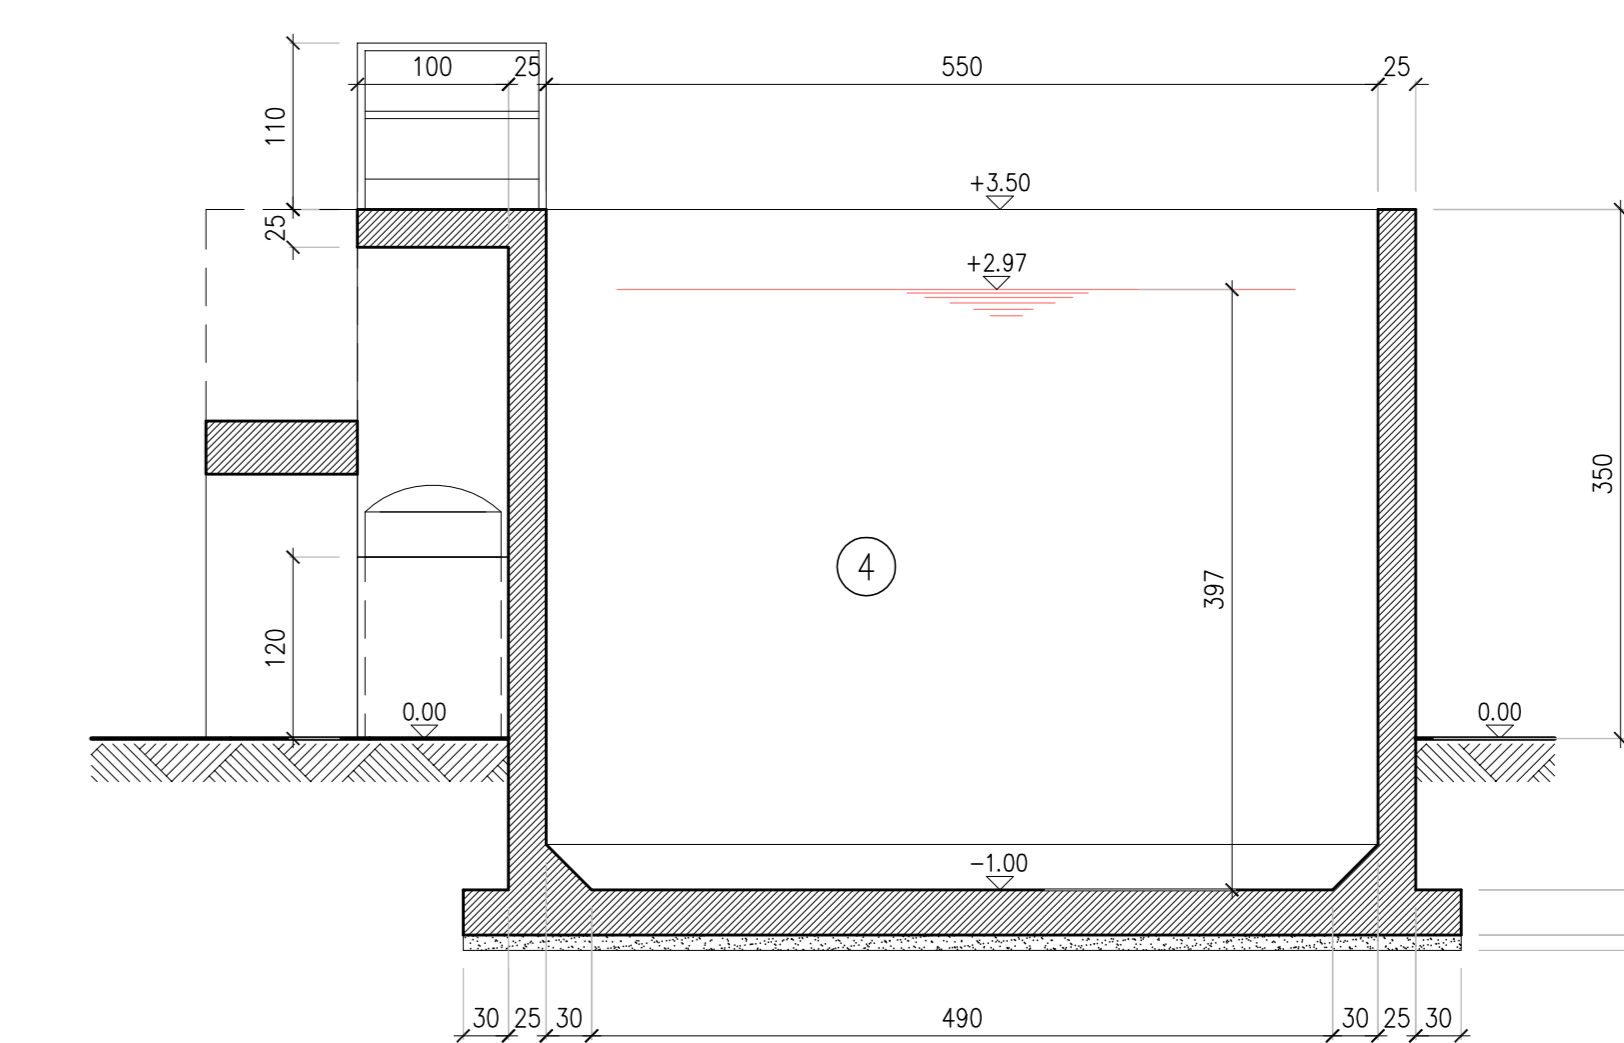

SEZIONE DENITRIFICAZIONE

SEZIONE C-C

POS.	DESCRIZIONE
1	SOLLEVAMENTO E GRIGLIATURA GROSSOLANA
2	GRIGLIATURA FINE
3	DISSABBIATORE TIPO PISTA
4	DENITRIFICAZIONE
5	OSSIDAZIONE / NITRIFICAZIONE
6	SEDIMENTAZIONE FINALE
7	DISINFEZIONE E MISURA DI PORTATA
8	RICIRCOLO E ISPESSIMENTO FANGHI
9	ACCUMULO E ISPESSIMENTO FANGHI
10	STOCKAGGIO E DOSAGGIO REAGENTI
11	RICIRCOLO MISCELA AERATA
12	POZZETTO RACCOLTA SABBIE
13	SPORATORE ACQUE DI PIOGGIA
14	LOCALE SOFFIANTI
15	POZZETTO CAMPIONAMENTO E SCARICO

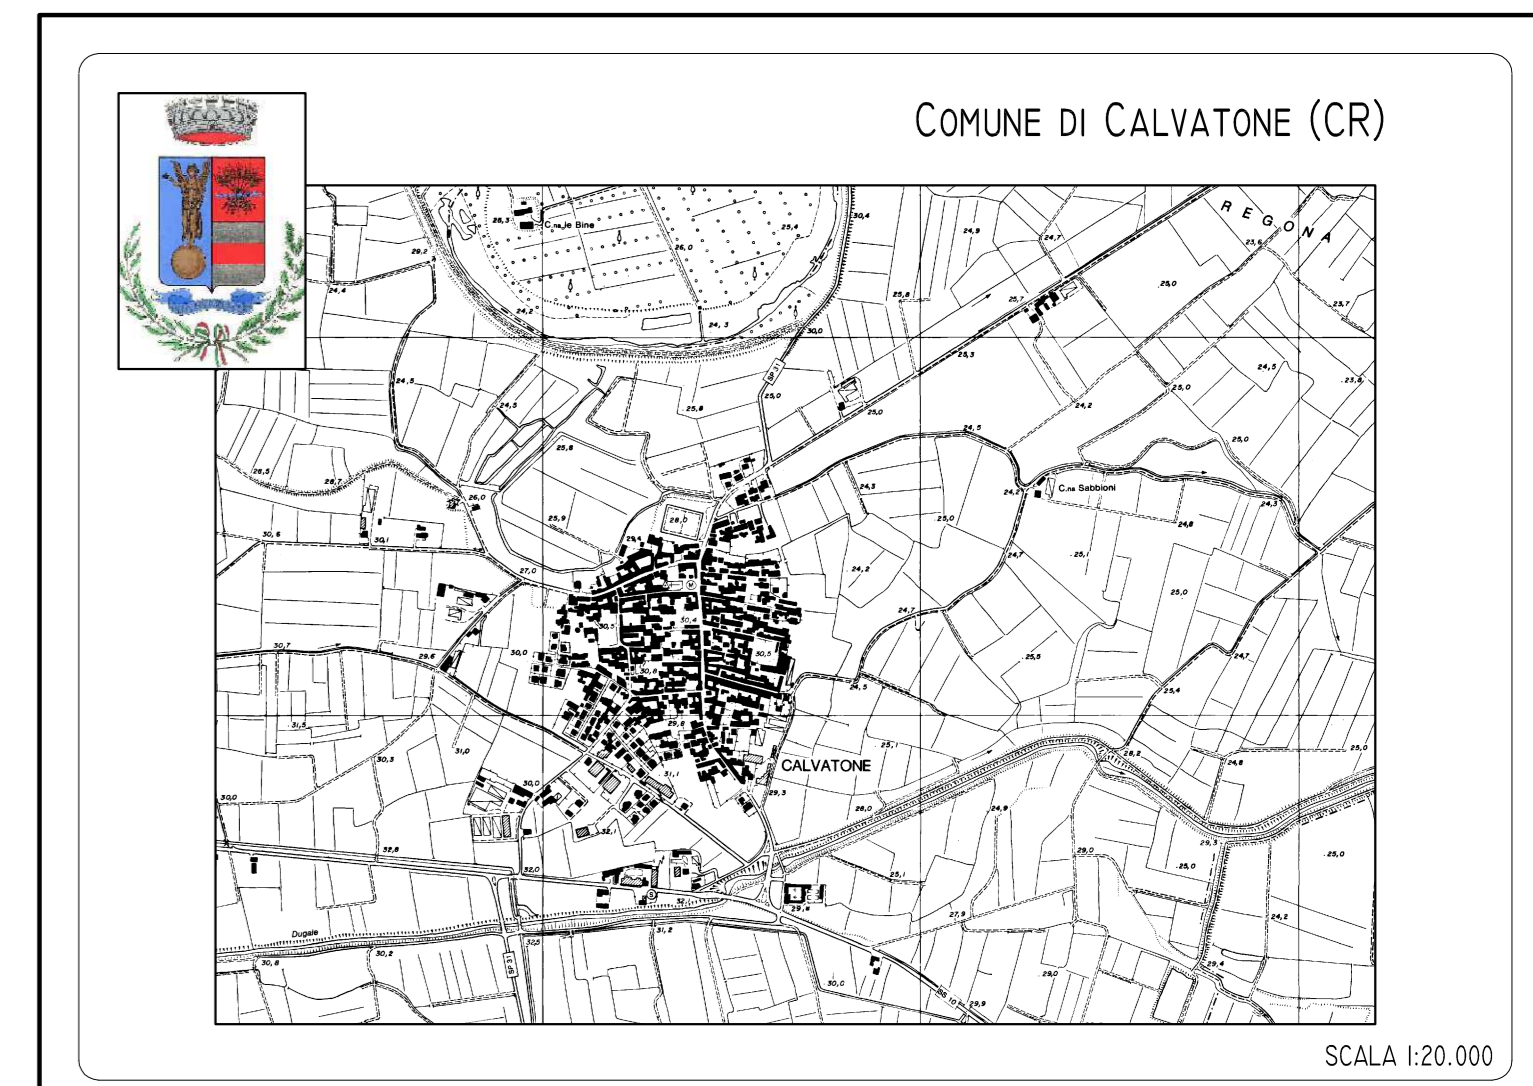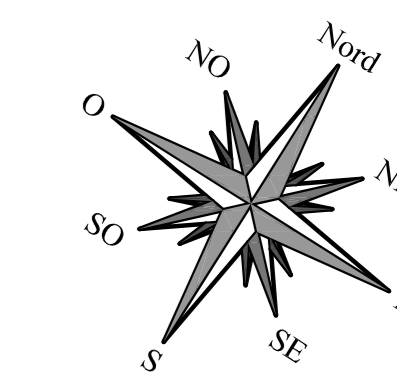

LAVORI DI COSTRUZIONE
DEL DEPURATORE COMUNALE
PROGETTO DEFINITIVO

<p>data: 14 APRILE 2011 scala: 1:50</p>	<p>titolo: PIANTA E SEZIONI IMPIANTO</p>	<p>IL TECNICO Ing. Stefano ALLEGRI Studio Tecnico Associato ProgettAmbiente via del Consorzio, 3 - 03544 MONTEFALCONE (VT) - P.IVA 01468580194 Tel 0372 537993 - Fax 0372 33999 - Cell 340 3916448 stefano.allegri@progettambiente.eu</p>	<p>COMMITTENTE COMUNE DI CALVATONE</p>
---	--	---	--