




PROSPETTO NORD

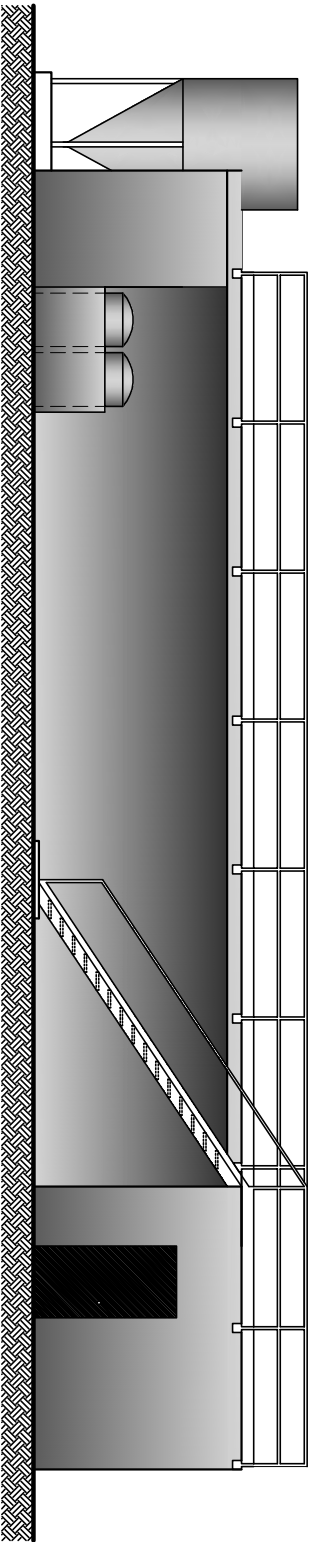


PROSPETTO OVEST

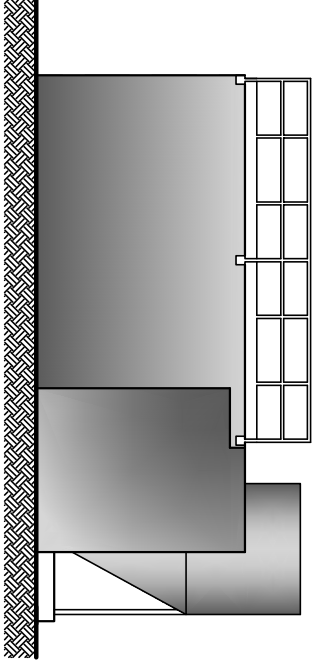

PROSPETTO SUD

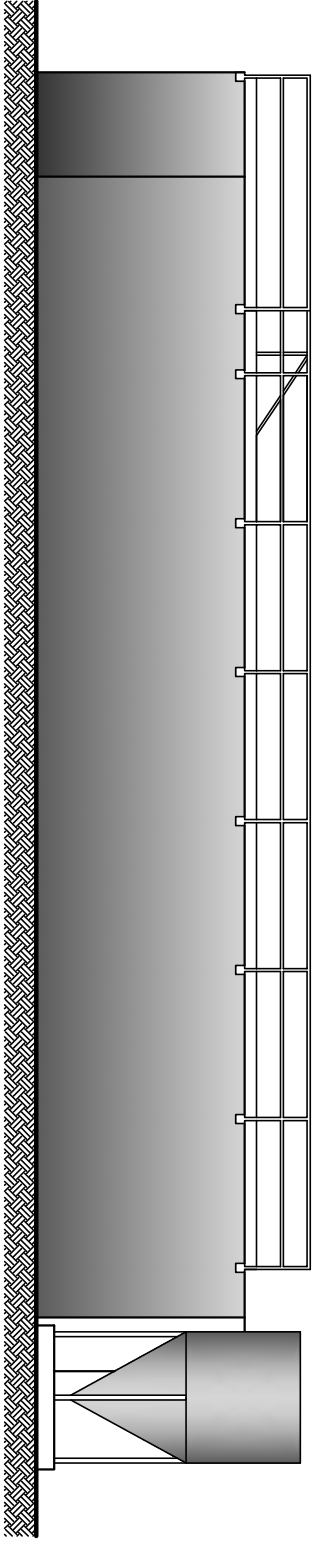

PROSPETTO EST

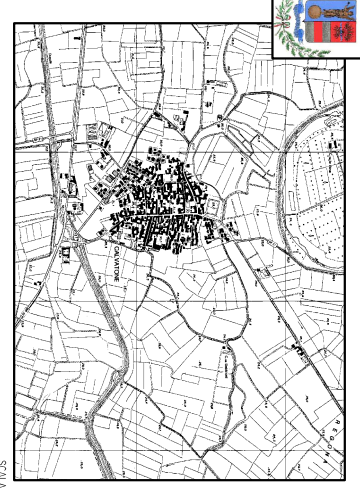

SCALA 1:250.000

COMUNE DI CALVATONE (CR)

LAVORI DI COSTRUZIONE
DEL DEPURATORE COMUNALE
PROGETTO DEFINITIVO

Filiale: **IL TECNICO**

PROSPETTI

data:	14 APRILE 2011	numero:	5
scala:	1:50	COMITATO COMUNE DI CALVATONE	

ING. ANTONIO ALBERTI
Studio tecnico associato Progettazione
Via dell'Industria, 3 - CERVIGNANO - PIAZZA D'ARMI
Tel. 0372 539993 - Fax 0372 38999 - Cell. 340391444
info@studioalberti.it