


NOTA BENE:
I TUBICINI Ø 4x6 COLLEGATI ALLE POMPE DOSATRICI DOVRANNO ESSERE ALLOGGIATI DENTRO UN TUBO CAMICIA CORRUGATO IN POLIETILENE Ø1 1/2 DI PROTEZIONE, DAL SERBATOIO FINO AL PUNTO DI DOSAGGIO

LEGENDA

- = LINEE DI PROCESSO LIQUAMI
- = LINEE DI PROCESSO FANGHI
- = LINEE ARIA
- = LINEE REAGENTI
- = LINEE DRENAGGI
- = LINEE SABBIE
- = LINEE ACQUA
- = SCARICO LIQUAMI ALLA RETE DRENAGGI
- = PARATOIA

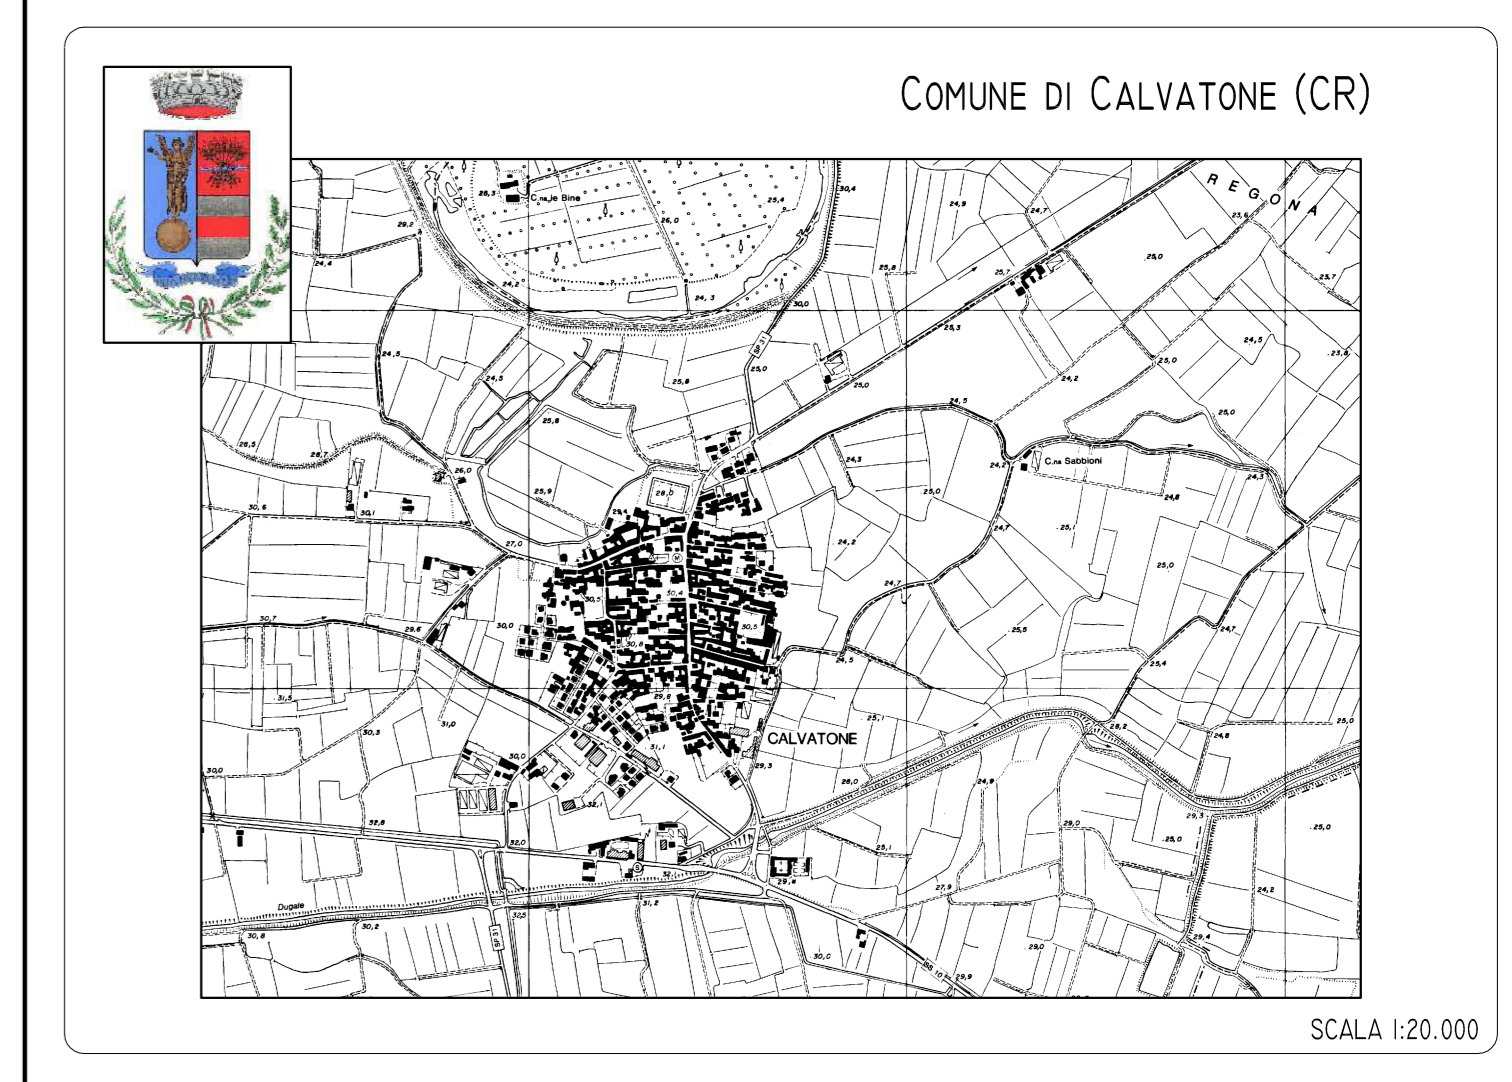

**LAVORI DI COSTRUZIONE
DEL DEPURATORE COMUNALE
PROGETTO DEFINITIVO**

titolo: SCHEMA IMPIANTISTICO E PROFILO IDRAULICO		IL TECNICO Ing. Stefano ALLEGRI Studio Tecnico Associato ProgettAmbiente Via del Corso 3 - CREMONA - P.VA 0146850194 Tel 0372 557895 - Fax 0372 33999 - Cell 340 3916446 stefano.allegri@progettambiente.eu	
data: 14 APRILE 2011	tavola: 6	COMMITTENTE COMUNE DI CALVATONE	
scala: LAYOUT		data: 14 APRILE 2011	