


- MARZALENGO**
- 62** parrocchia di San Biagio e oratorio
 - 63** parcheggio trattorio "Freni"
 - 64** edificio comunale/sala civico/centro anziani
 - 65** giardino pubblico
 - 66** alloggi E.R.P. - via Pieve n.53
 - 67** pozzeo rifiuti - via Marzalengo
 - 68** cimitero di Marzalengo

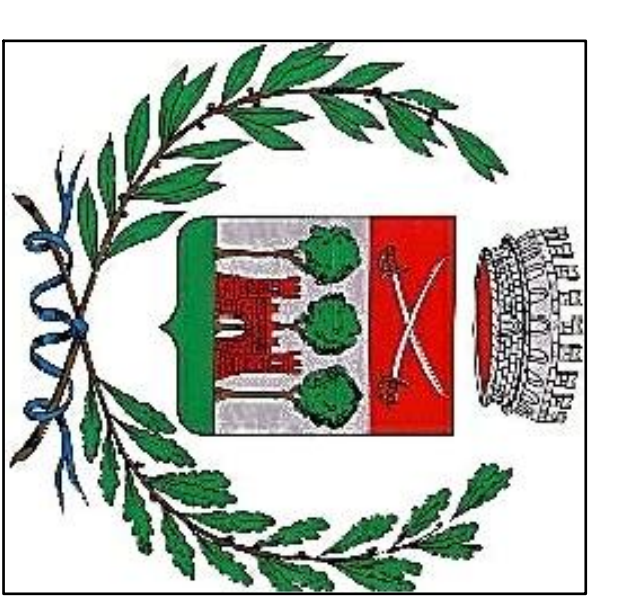


Regione Lombardia
 Provincia di Cremona
**COMUNE DI
 CASTELVERDE**

**PIANO DI
 GOVERNO
 DEL TERRITORIO**

PIANO DEI SERVIZI

elaborato n° PS.1.5 scala 1:2000

**LOCALIZZAZIONE DEI SERVIZI
 ESISTENTI
 MARZALENGO**

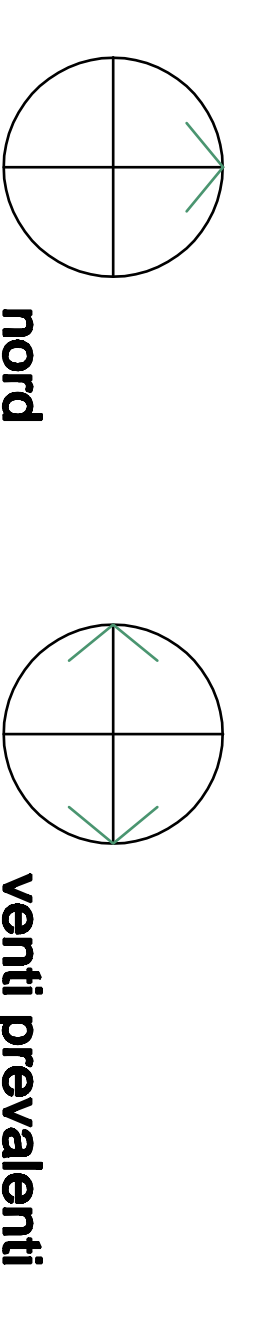

progetto: arch. Michele de Creschio collaboratori: arch. Erica Ghidella