


- SAN MARTINO IN BELISETTO**
- 69** scuola statale dell'infanzia "Gerosol" e palestra
  - 70** parrocchiale di San Martino in Beliseto
  - 71** parcheggio privato trattoria "Vecchia Caschià"
  - 72** parcheggio di via C. Piccoli
  - 73** giardino pubblico
  - 74** campo da calcio e annessi parcheggi
  - 75** piazza rifili - via dei Giardini
  - 76** cimitero di San Martino in Beliseto
  - 77** ambulatorio medico di San Martino in Beliseto

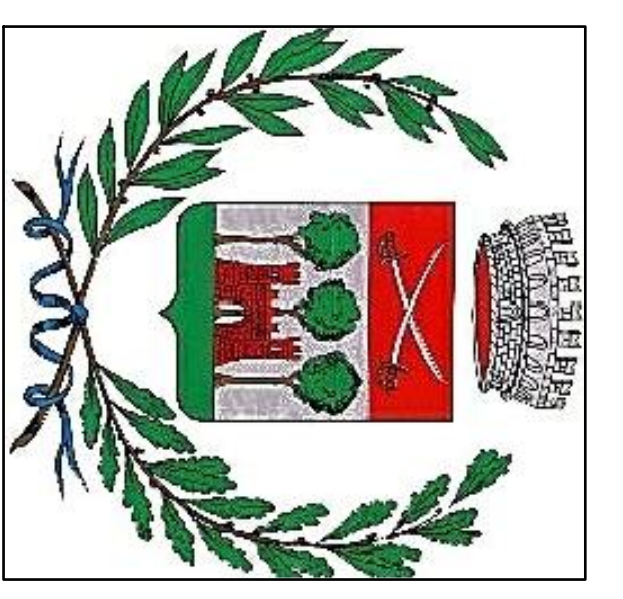



Regione Lombardia  
 Provincia di Cremona  
**COMUNE DI  
 CASTELVERDE**

**PIANO DI  
 GOVERNO  
 DEL TERRITORIO**

**PIANO DEI SERVIZI**

elaborato n° PS. 1.6      scala 1:2000

**LOCALIZZAZIONE DEI SERVIZI  
 ESISTENTI  
 SAN MARTINO IN BELISETTO**

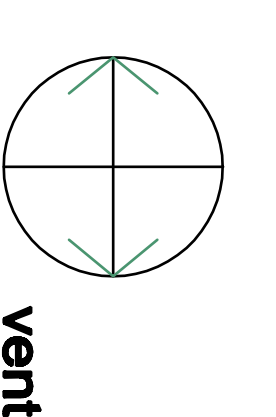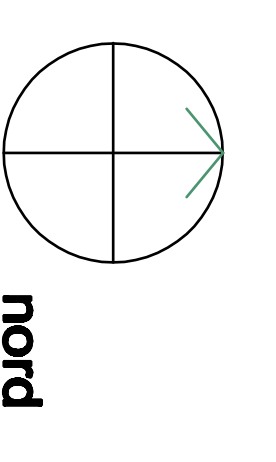

progetto: arch. Michele de Cicchio      collaborazioni: arch. Erica Ghidotti