


STATO DI PROGETTO - PLANIMETRIA GENERALE - SCALA 1:500

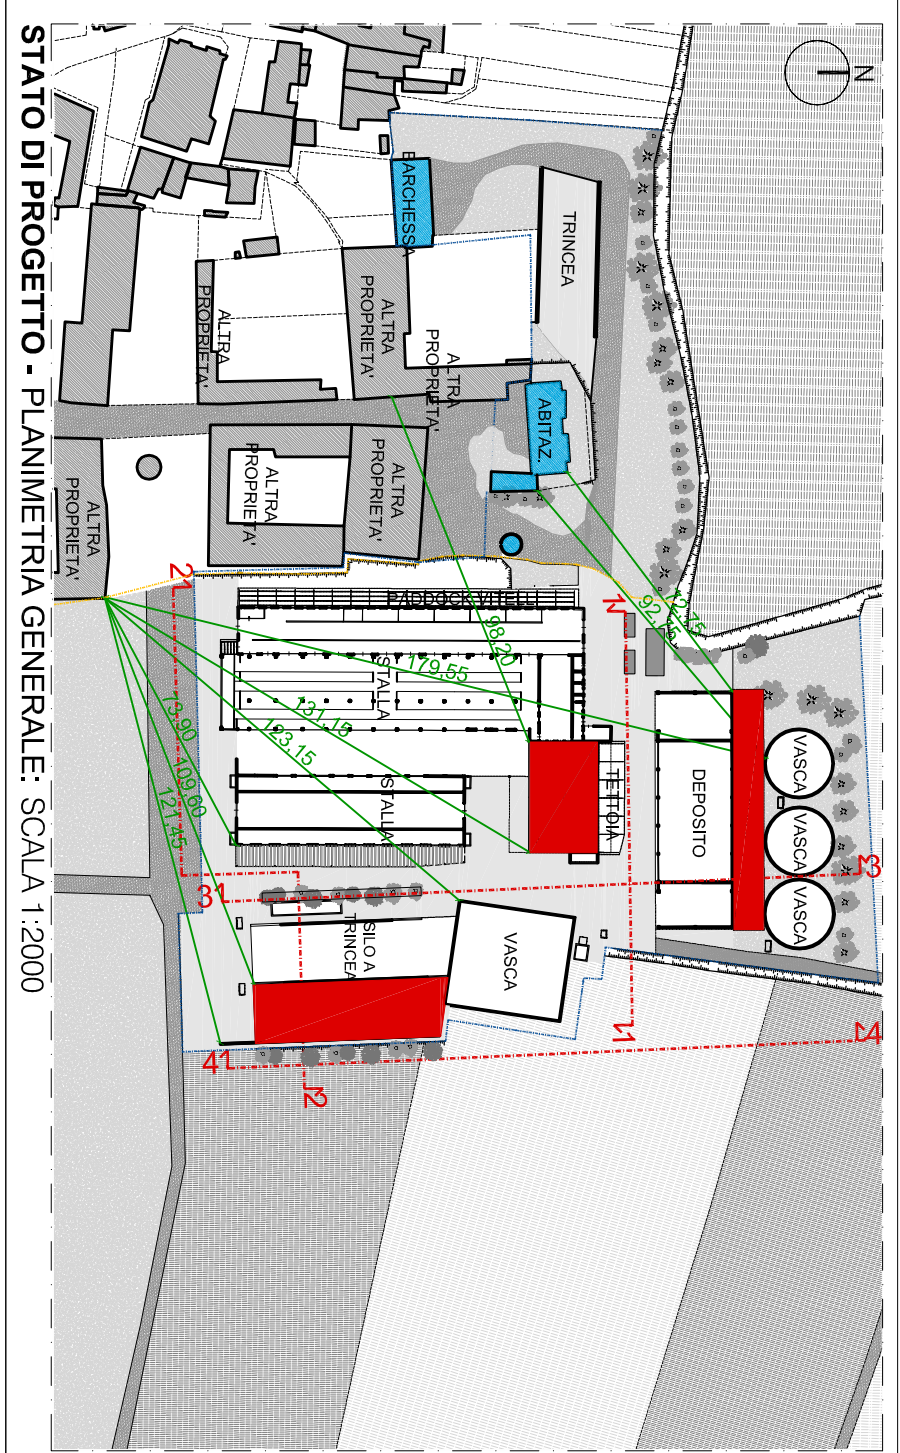

STATO DI PROGETTO - PLANIMETRIA GENERALE - SCALA 1:2000

COMUNE DI DRIZZONA  
PROVINCIA DI CREMONA

S.U.A.P. - CONFERENZA DEI SERVIZI

AZIENDA AGRICOLA  
DELLA BONA FAUSTINO S.S.  
Via Trento Trieste

ADEGUAMENTO FUNZIONALE

NUOVA COSTRUZIONE DI "TETTOIA LEGGERA" NORD,  
COPERTURA PADDOK MANZETTE  
E SILLO A TRINCEA



**PROGETTISTA:**  
Dott. Ing. Alberto Cerri  
Via San Bartolomeo, 11  
25128 Brescia  
Tel. 338 62 33 631  
info@albertocerri.com  
alberto.cerri@ingpec.eu

Timbro e firma:

**COMMITTENTE:**  
Della Bona Faustino s.s.  
Società Agricola  
Sede produttiva C.na Grande Scalonza  
26034 - Drizzona (CR)  
C.F. P.IVA 01913980981  
Sede C.na Monticella  
25020 - Gambara (BS)



**NOTE:**

| Rev. | Data | Tipo di integrazione | Nome file |
|------|------|----------------------|-----------|
| C    |      |                      |           |
| B    |      |                      |           |
| A    |      |                      |           |

SCALA: 1:2000, 1:500  
DATA: 03/03/2016

ELABORATO N°:  
C 031.C P Rev

**P**  
**03**