

Comune di DRIZZONA

Istanza di **PERMESSO DI COSTRUIRE**, relativamente alla costruzione di un nuovo insediamento produttivo di cui al PdC n. 73/2017, nel procedimento SUAP in variante alle N.T. del PGT vigente, ai sensi dell'art. 8 del d.P.R. n. 160/2010 e per gli effetti dell'art. 97 della L.R. n. 12/2005

Committenti:

Imbal Carton SRL

via della Libertà 103 A/B, Drizzona (CR)

legale rappresentante: Dott. Cancalotti Michele


Via Gardesana, 54 25080 PREVALLE (BS)

Via della Libertà 103 A/B 26034 DRIZZONA (CR)

P. IVA 00553340985 C.F. 00303640171

www.imbalcarton.com

Firma:

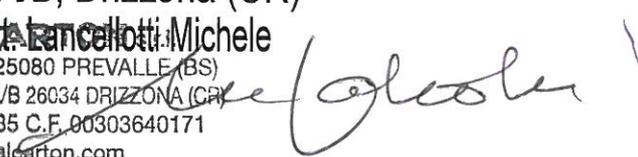

Progettisti:

Arch. ENRICO MALAGGI

Ordine Architetti di Cremona n° 495

Via Dosso, 3 - 26034 Piadena (CR)

Tel. e Fax 0375-98129

Cod. Fisc. MLG NRC 69B08 D150P

Partita IVA: 00996760195

Timbro e firma:



Protocolli e approvazioni:



Elaborato:

Prospetti e sezioni dello stato
comparativo

Scala:


1:50

1:100


1:200

Elenco degli elaborati


TAV. 01	ESTRATTO DI MAPPA E DI PGT
TAV. 02	PLANIMETRIA GENERALE
TAV. 03	SCHEMA IMPIANTI TECNOLOGICI
TAV. 04	PIANTA - STATO APPROVATO
TAV. 05	PIANTA - STATO COMPARATIVO
TAV. 06	PIANTA - STATO DI PROGETTO
TAV. 07	PROSPETTI e SEZIONI - STATO APPROVATO
TAV. 08	PROSPETTI e SEZIONI - STATO COMPARATIVO
TAV. 09	PROSPETTI e SEZIONI - STATO DI PROGETTO
TAV. 10	DIMOSTRAZIONE SUPERAMENTO BARRIERE ARCH.
TAV. 11	PLANIMETRIA DELLE SISTEMAZIONI ESTERNE
TAV. 12	COPERTURA e SCHEMA DELL'IMPIANTO FOTOVOLTAICO

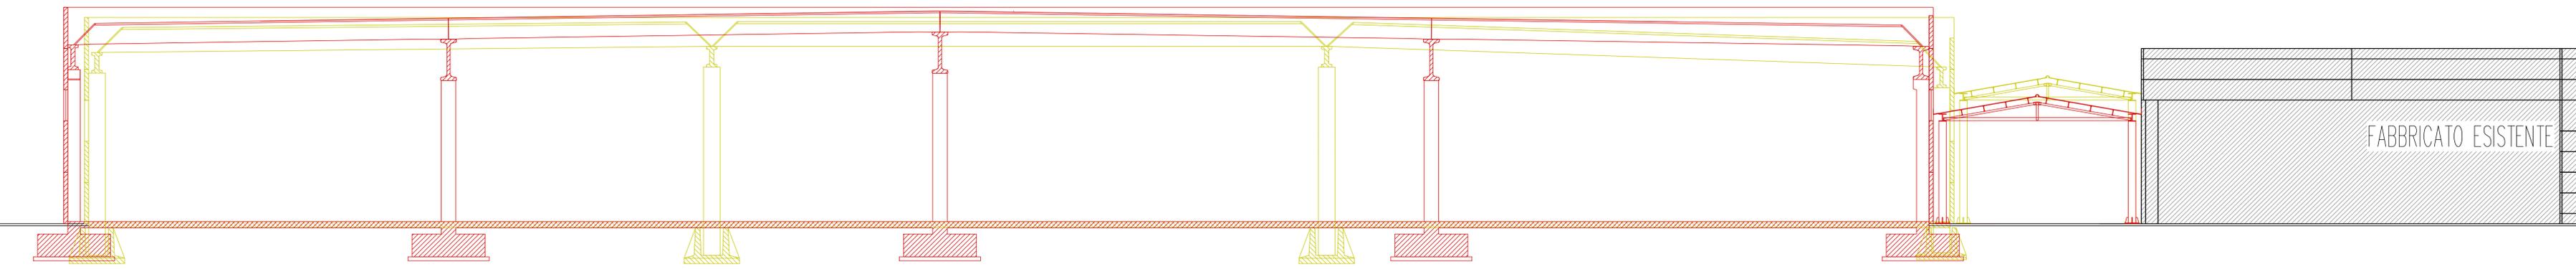

SEZIONE A-A - SCALA 1:100

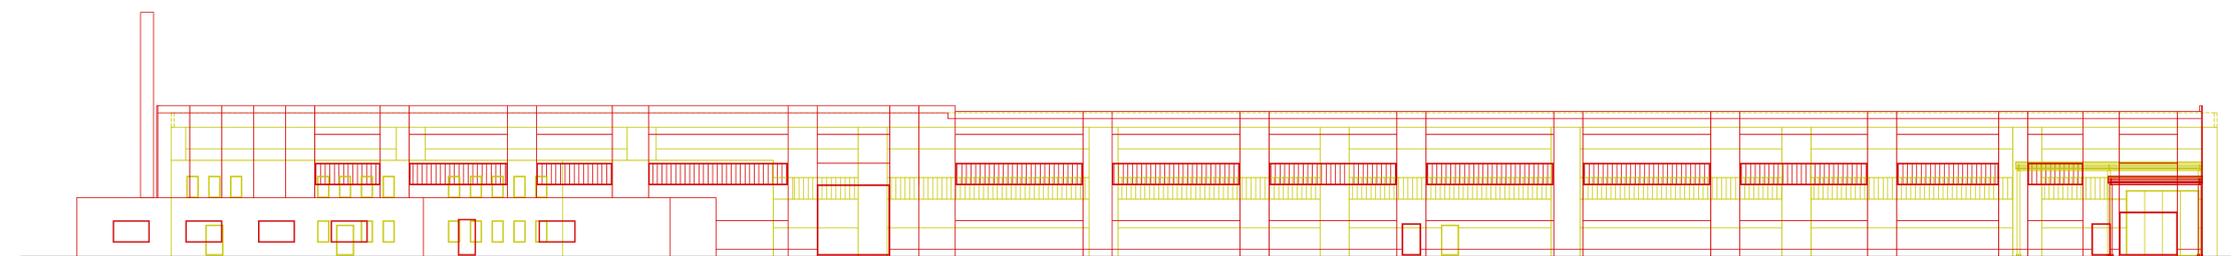


PROSPETTO SUD - SCALA 1:200

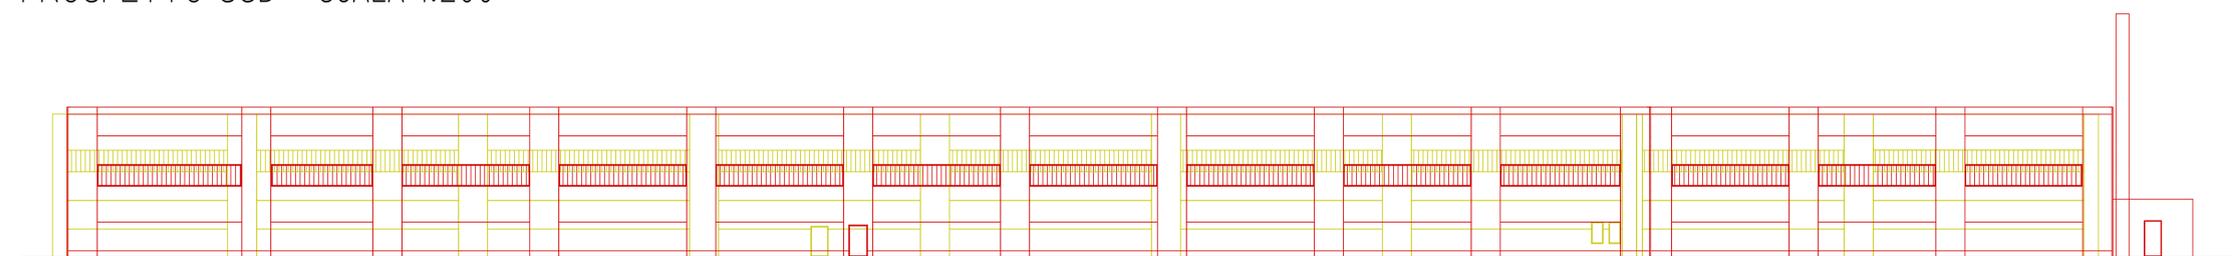


PROSPETTO NORD - SCALA 1:200



PROSPETTO OVEST - SCALA 1:200

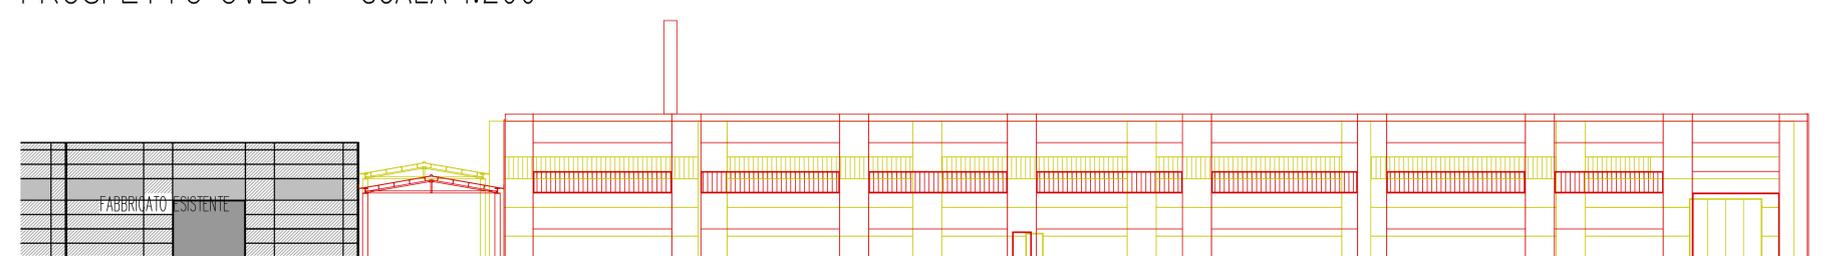

PROSPETTO EST - SCALA 1:200

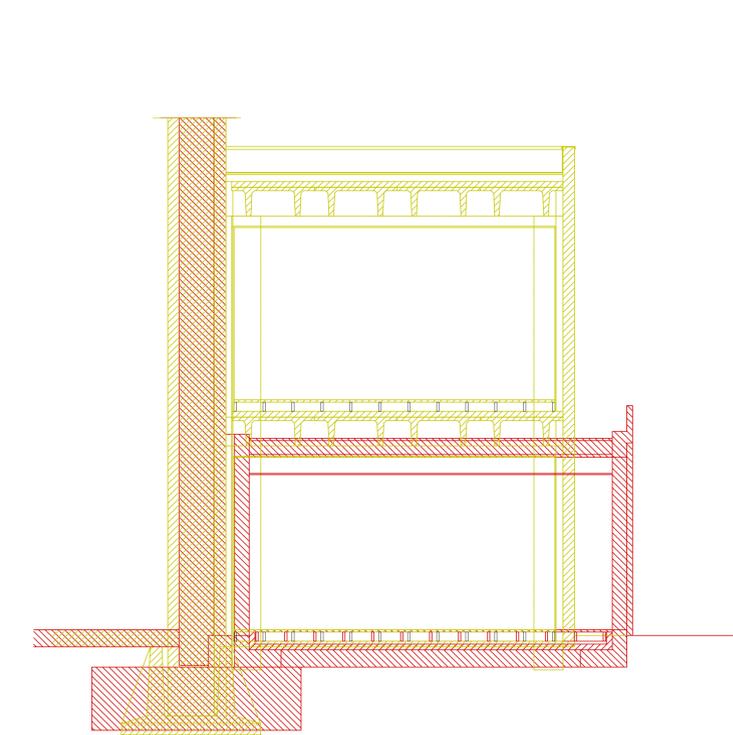

SEZIONE B-B - SCALA 1:50

Regione LOMBARDIA Provincia di CREMONA

Comune di DRIZZONA

Istanza di **PERMESSO DI COSTRUIRE**, relativamente alla costruzione di un nuovo insediamento produttivo di cui al PdC n. 73/2017, nel procedimento SUAP in variante alle N.T. del PGT vigente, ai sensi dell'art. 8 del d.P.R. n. 160/2010 e per gli effetti dell'art. 97 della L.R. n. 12/2005

Committenti:
Imbal Carton SRL
 via della Libertà 103 A/B, Drizzona (CR)
 legale rappresentate: Dott. Lancellotti Michele

Firma:

Progettisti:
Arch. ENRICO MALAGGI
 Ordine Architetti di Cremona n° 495
 Via Dosso, 3 - 26034 Piacenza (CR)
 Tel. e Fax 0375-98129
 Cod. Fisc. MLG NRC 69B08 D150P
 Partita IVA: 00996760195

Timbro e firma:

Elaborati:
 Prospetti e sezioni dello stato comparativo

Scala:
 1:50
 1:100
 1:200

Elenco degli elaborati:
 TAV. 01 ESTRATTO DI MAPPA E DI PGT
 TAV. 02 PLANIMETRIA GENERALE
 TAV. 03 SCHEMA IMPIANTI TECNOLOGICI
 TAV. 04 PIANTA - STATO APPROVATO
 TAV. 05 PIANTA - STATO COMPARATIVO
 TAV. 06 PIANTA - STATO DI PROGETTO
 TAV. 07 PROSPETTI e SEZIONI - STATO APPROVATO
 TAV. 08 PROSPETTI e SEZIONI - STATO COMPARATIVO
 TAV. 09 PROSPETTI e SEZIONI - STATO DI PROGETTO
 TAV. 10 DIMOSTRAZIONE SUPERAMENTO BARRIERE ARCH.
 TAV. 11 PLANIMETRIA DELLE SISTEMAZIONI ESTERNE
 TAV. 12 COPERTURA e SCHEMA DELL'IMPIANTO FOTOVOLTAICO

Protocolli e approvazioni: