

# Comune di DRIZZONA

Istanza di **PERMESSO DI COSTRUIRE**, relativamente alla costruzione di un nuovo insediamento produttivo di cui al PdC n. 73/2017, nel procedimento SUAP in variante alle N.T. del PGT vigente, ai sensi dell'art. 8 del d.P.R. n. 160/2010 e per gli effetti dell'art. 97 della L.R. n. 12/2005

Committenti:

**Imbal Carton SRL**  
via della Libertà 103 A/B, Drizzona (CR)  
legale rappresentate: Dott. Lancellotti Michele

Firma:

IMBAL CARTON s.r.l.  
PREVALLE (BRESCIA)

Progettisti:

**Arch. ENRICO MALAGGI**  
Ordine Architetti di Cremona n° 495  
Via Dosso, 3 - 26034 Piadena (CR)  
Tel. e Fax 0375-98129  
Cod. Fisc. MLG NRC 69B08 D150P  
Partita IVA: 00996760195

Numero e firma:



Protocolli e approvazioni:



Elaborato:


Prospetti e sezione dello stato attuale come da P.C. 73/2017

Scala:


1:50  
1:100  
1:200

Elenco degli elaborati


- TAV. 01 ESTRATTO DI MAPPA E DI PGT
- TAV. 02 PLANIMETRIA GENERALE
- TAV. 03 SCHEMA IMPIANTI TECNOLOGICI
- TAV. 04 PIANTE - STATO APPROVATO
- TAV. 05 PIANTE - STATO COMPARATIVO
- TAV. 06 PIANTE - STATO DI PROGETTO
- TAV. 07 PROSPETTI e SEZIONI - STATO APPROVATO**
- TAV. 08 PROSPETTI e SEZIONI - STATO COMPARATIVO
- TAV. 09 PROSPETTI e SEZIONI - STATO DI PROGETTO
- TAV. 10 DIMOSTRAZIONE SUPERAMENTO BARRIERE ARCH.
- TAV. 11 PLANIMETRIA DELLE SISTEMAZIONI ESTERNE
- TAV. 12 COPERTURA e SCHEMA DELL'IMPIANTO FOTOVOLTAICO

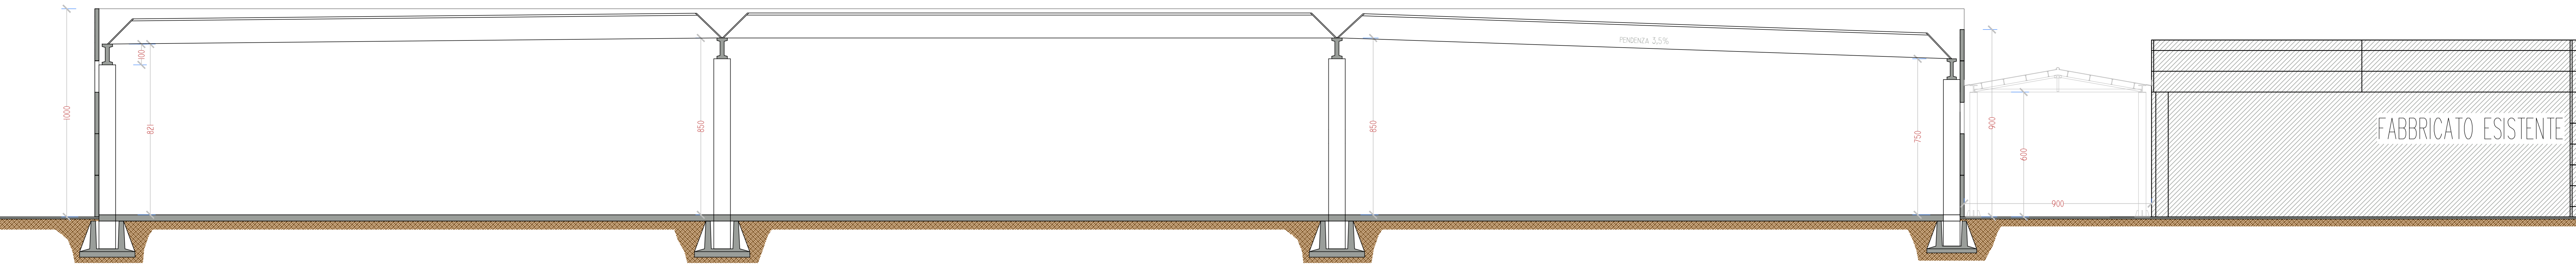


SEZIONE A-A - SCALA 1:100

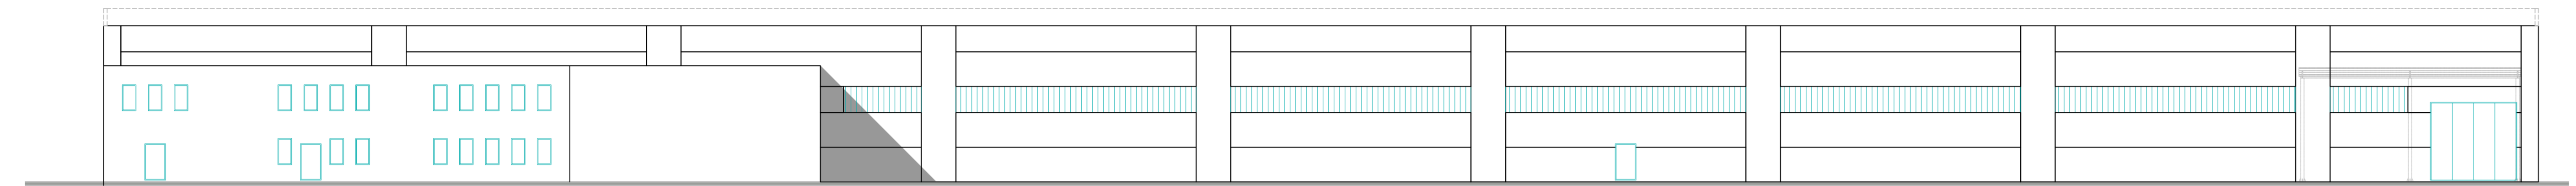


PROSPETTO SUD - SCALA 1:200

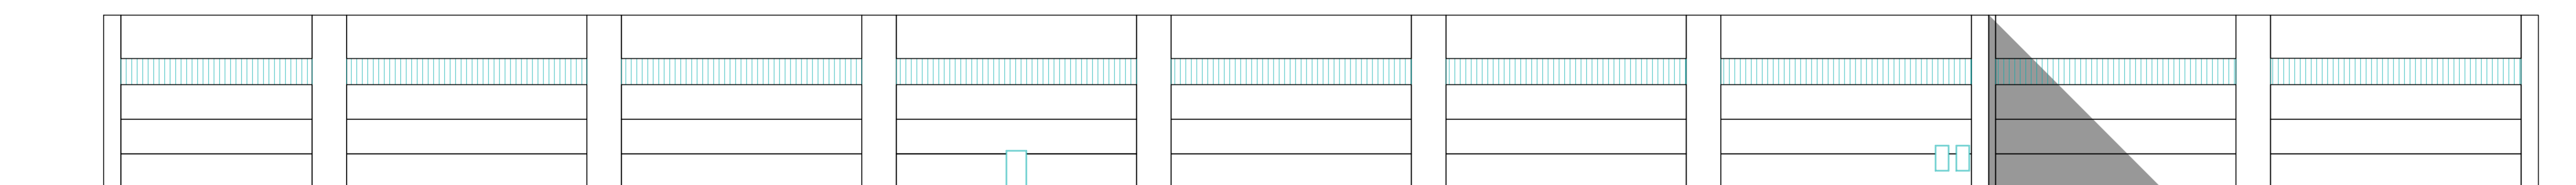


PROSPETTO NORD - SCALA 1:200

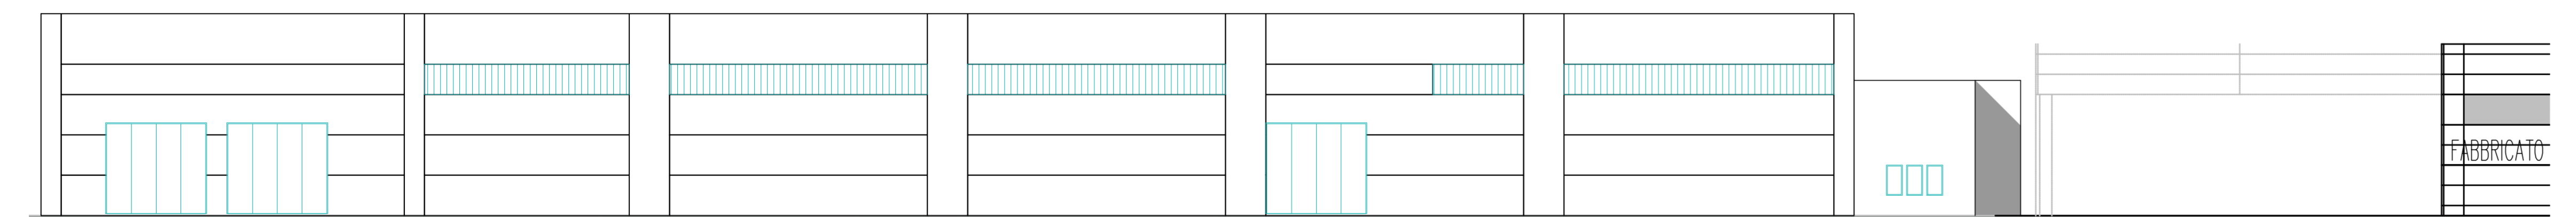

PROSPETTO OVEST - SCALA 1:200

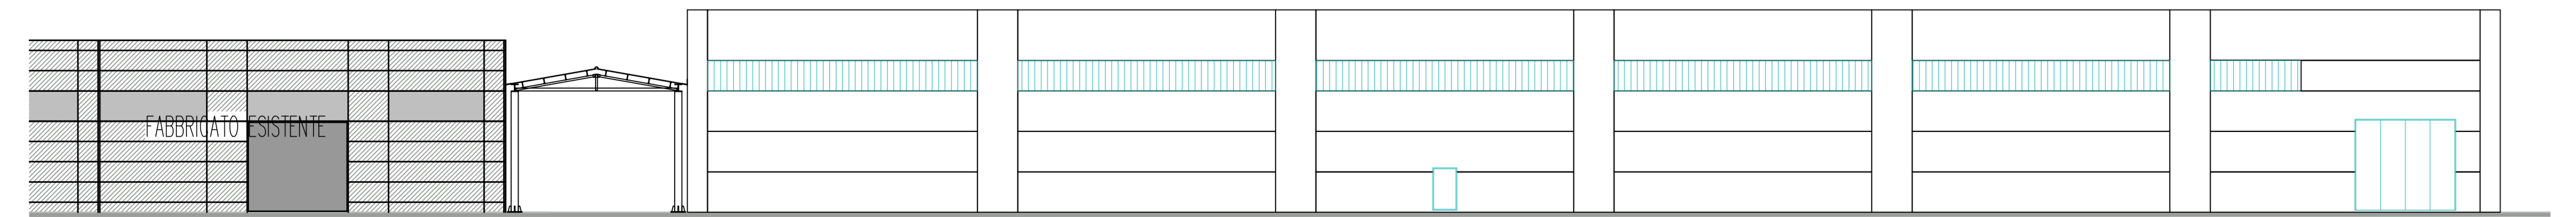

PROSPETTO EST - SCALA 1:200

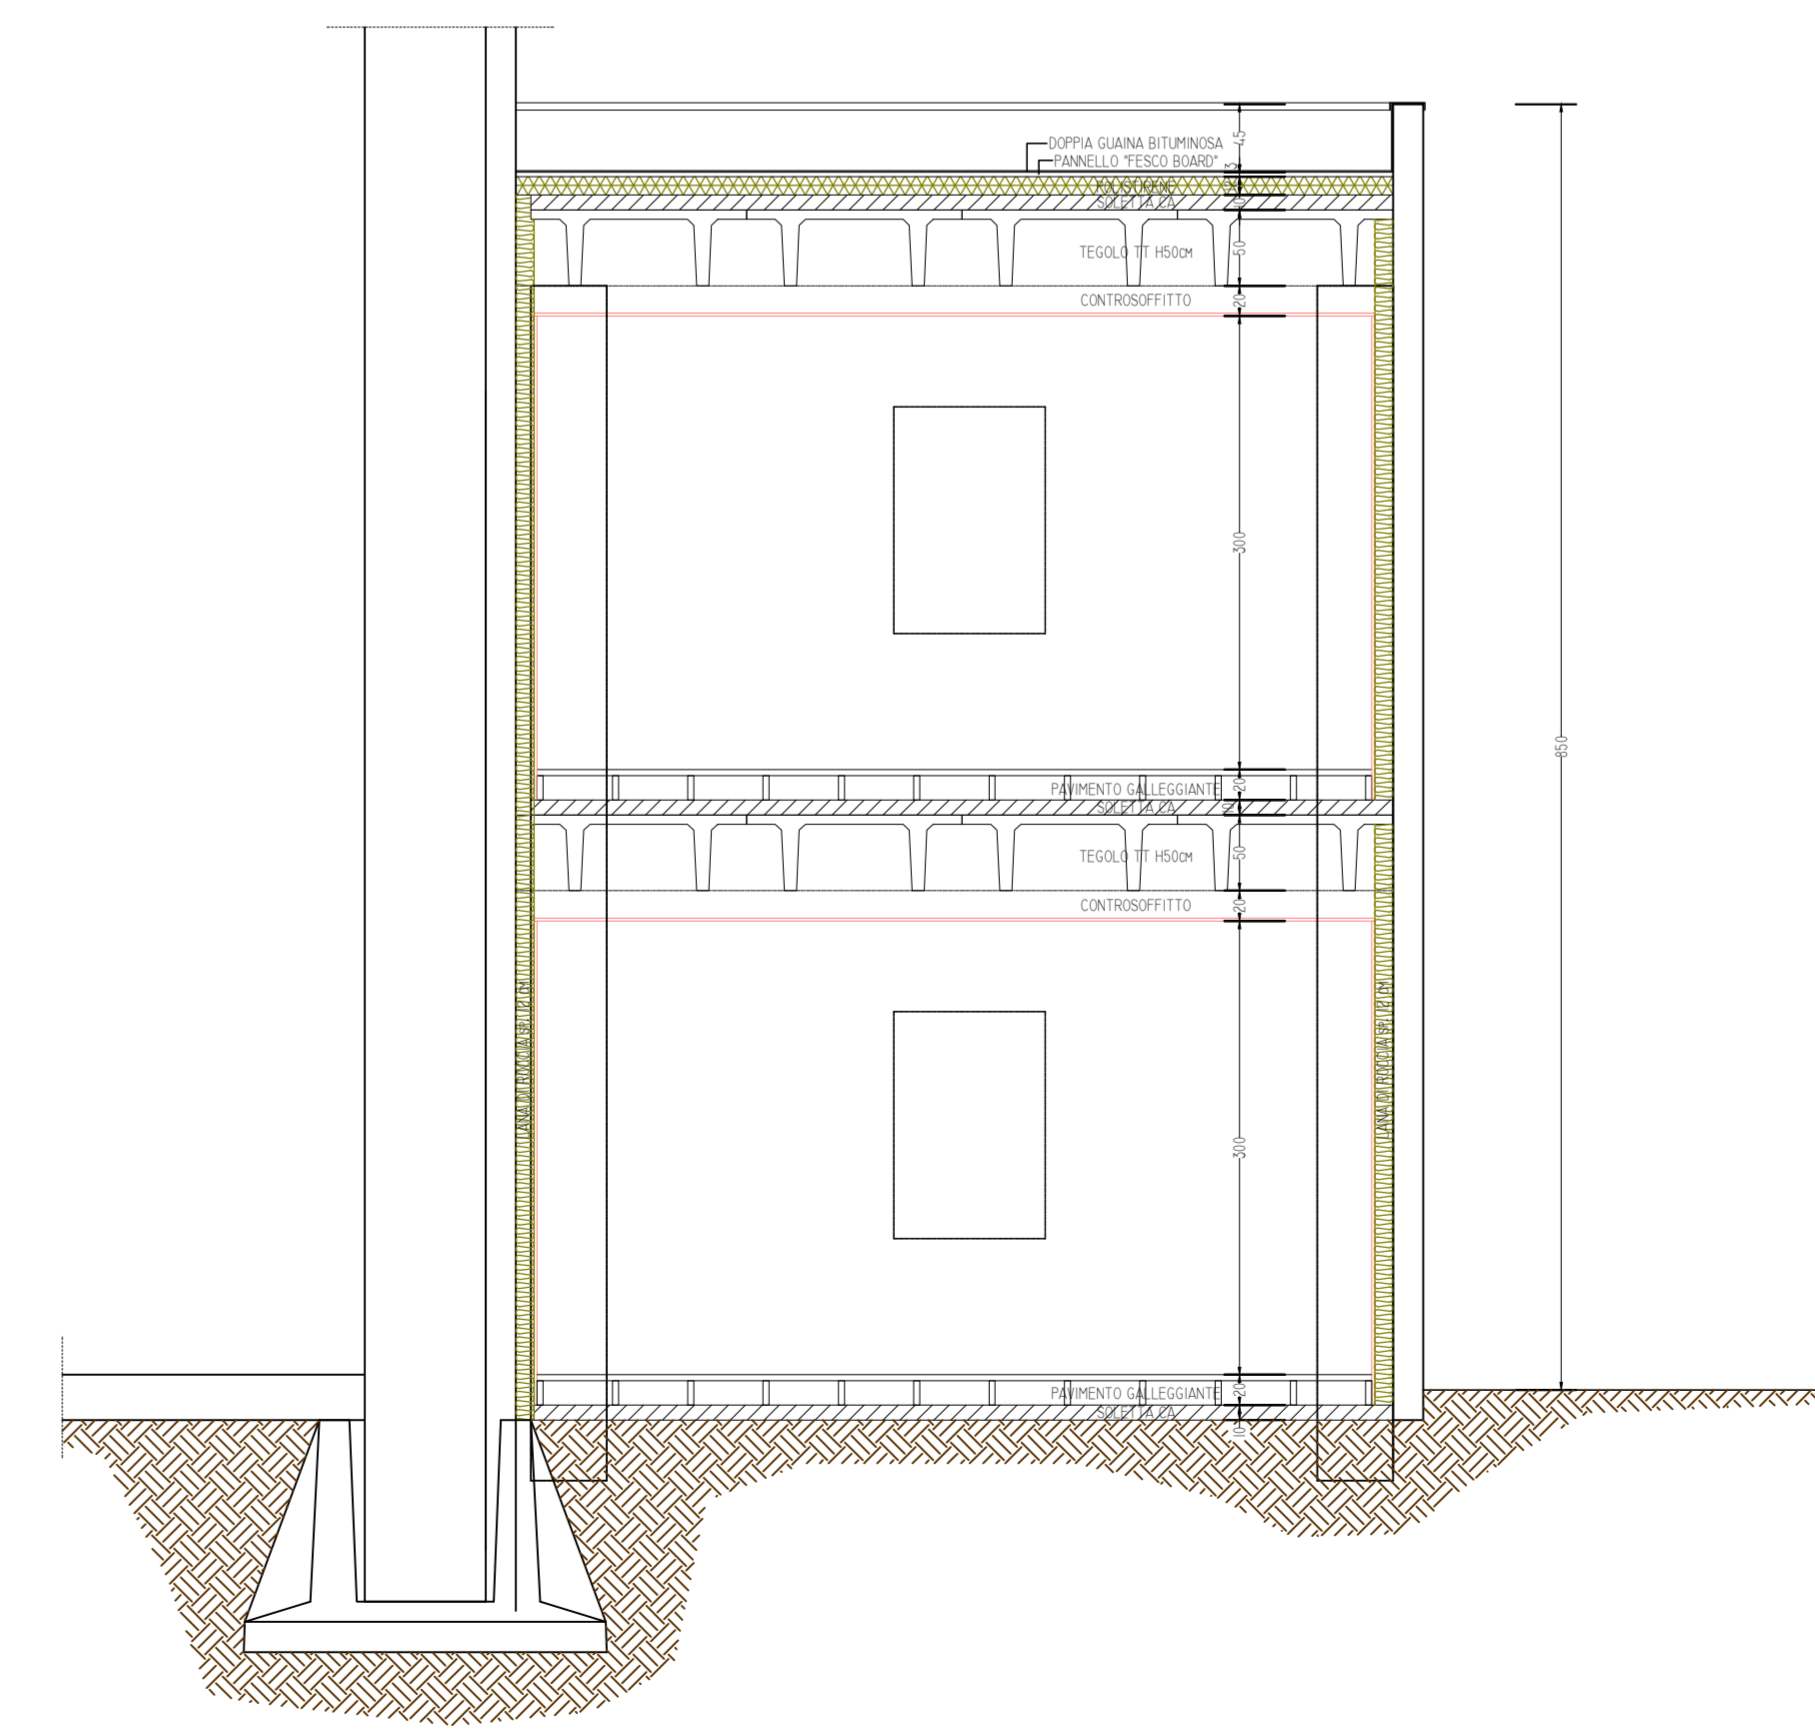

SEZIONE B-B - SCALA 1:50

Regione LOMBARDIA Provincia di CREMONA

Comune di DRIZZONA

Istanza di PERMESSO DI COSTRUIRE, relativamente alla costruzione di un nuovo insediamento produttivo di cui al PdC n. 73/2017, nel procedimento SUAP in variante alle N.T. del PGT vigente, ai sensi dell'art. 8 del d.P.R. n. 160/2010 e per gli effetti dell'art. 97 della L.R. n. 12/2005

Committenti:  
**Imbal Carton SRL**  
 via della Libertà 103 A/B, Drizzona (CR)  
 legale rappresentate: Dott. Lancellotti Michele  
 Firma:

Progettisti:  
**Arch. ENRICO MALAGGI**  
 Ordine Architetti di Cremona n° 495  
 Via Dosso, 3 - 26034 Piacenza (CR)  
 Tel. e Fax 0375-98129  
 Cod. Fisc. MLG NRC 69B08 D150P  
 Partita IVA: 00996760195

Timbro e firma:

Protocolli e approvazioni:

Elaborato:  
 Prospetti e sezione dello stato attuale come da P.C. 73/2017  
 Scala:  
 1:50  
 1:100  
 1:200

Elenco degli elaborati

TAV. 01	ESTRATTO DI MAPPA E DI PGT
TAV. 02	PLANIMETRIA GENERALE
TAV. 03	SCHEMA IMPIANTI TECNOLOGICI
TAV. 04	PIANTA - STATO APPROVATO
TAV. 05	PIANTA - STATO COMPARATIVO
TAV. 06	PIANTA - STATO DI PROGETTO
TAV. 07	PROSPETTI e SEZIONI - STATO APPROVATO
TAV. 08	PROSPETTI e SEZIONI - STATO COMPARATIVO
TAV. 09	PROSPETTI e SEZIONI - STATO DI PROGETTO
TAV. 10	DIMOSTRAZIONE SUPERAMENTO BARRIERE ARCH.
TAV. 11	PLANIMETRIA DELLE SISTEMAZIONI ESTERNE
TAV. 12	COPERTURA e SCHEMA DELL'IMPIANTO FOTOVOLTAICO