

# Comune di DRIZZONA

Istanza di **PERMESSO DI COSTRUIRE**, relativamente alla costruzione di un nuovo insediamento produttivo di cui al PdC n. 73/2017, nel procedimento SUAP in variante alle N.T. del PGT vigente, ai sensi dell'art. 8 del d.P.R. n. 160/2010 e per gli effetti dell'art. 97 della L.R. n. 12/2005

Committenti:

**Imbal Carton SRL**

via della Libertà 103 A/B, Drizzona (CR)

legale rappresentate: Dott. Lancellotti Michele

Firma:

**IMBAL CARTON** s.r.l.

Via Gardesana, 54 25080 PREVALLE (BS)

Via della Libertà 103 A/B 26034 DRIZZONA (CR)

P. IVA 00553340985 C.F. 00303640171

www.imbalcarton.com

Progettisti:

**Arch. ENRICO MALAGGI**

Ordine Architetti di Cremona n° 495

Via Dosso, 3 - 26034 Piadena (CR)

Tel. e Fax 0375-98129

Cod. Fisc. MLG NRC 69B08 D150P

Partita IVA: 00996760195

Timbro e firma:



Elaborato:

Prospetti e sezioni dello stato di progetto

Scala:

1:50

1:100

1:200


Elenco degli elaborati

TAV. 01	ESTRATTO DI MAPPA E DI PGT
TAV. 02	PLANIMETRIA GENERALE
TAV. 03	SCHEMA IMPIANTI TECNOLOGICI
TAV. 04	PIANTA - STATO APPROVATO
TAV. 05	PIANTA - STATO COMPARATIVO
TAV. 06	PIANTA - STATO DI PROGETTO
TAV. 07	PROSPETTI e SEZIONI - STATO APPROVATO
TAV. 08	PROSPETTI e SEZIONI - STATO COMPARATIVO
TAV. 09	<b>PROSPETTI e SEZIONI - STATO DI PROGETTO</b>
TAV. 10	DIMOSTRAZIONE SUPERAMENTO BARRIERE ARCH.
TAV. 11	PLANIMETRIA DELLE SISTEMAZIONI ESTERNE
TAV. 12	COPERTURA e SCHEMA DELL'IMPIANTO FOTOVOLTAICO


Protocolli e approvazioni:






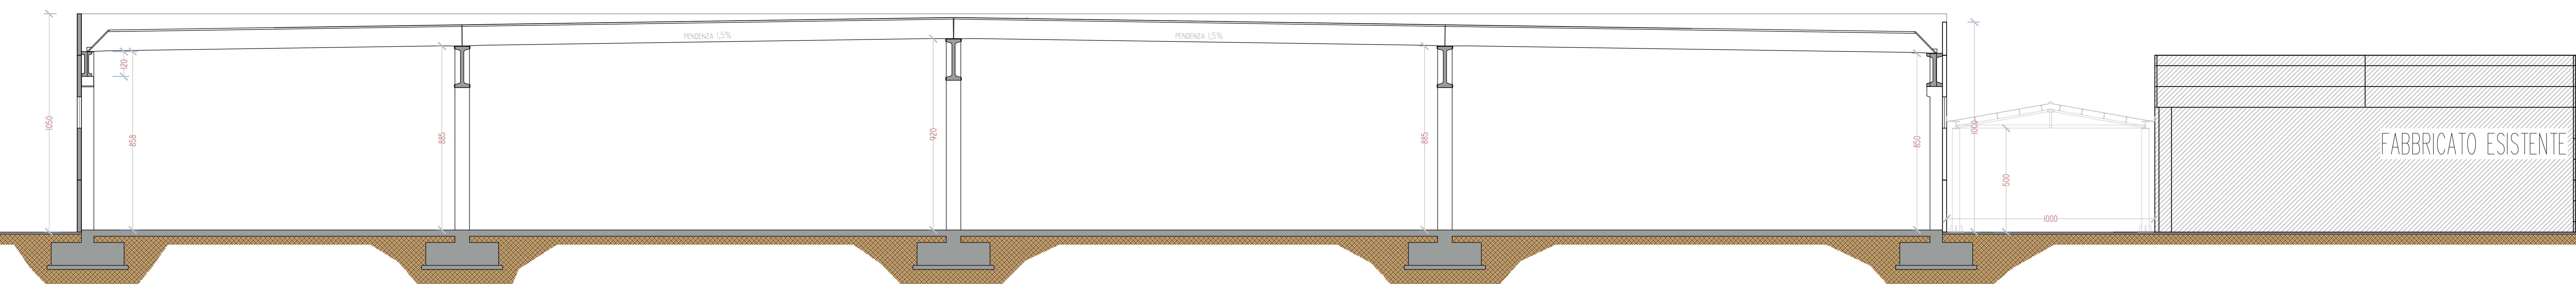


SEZIONE A-A - SCALA 1:100

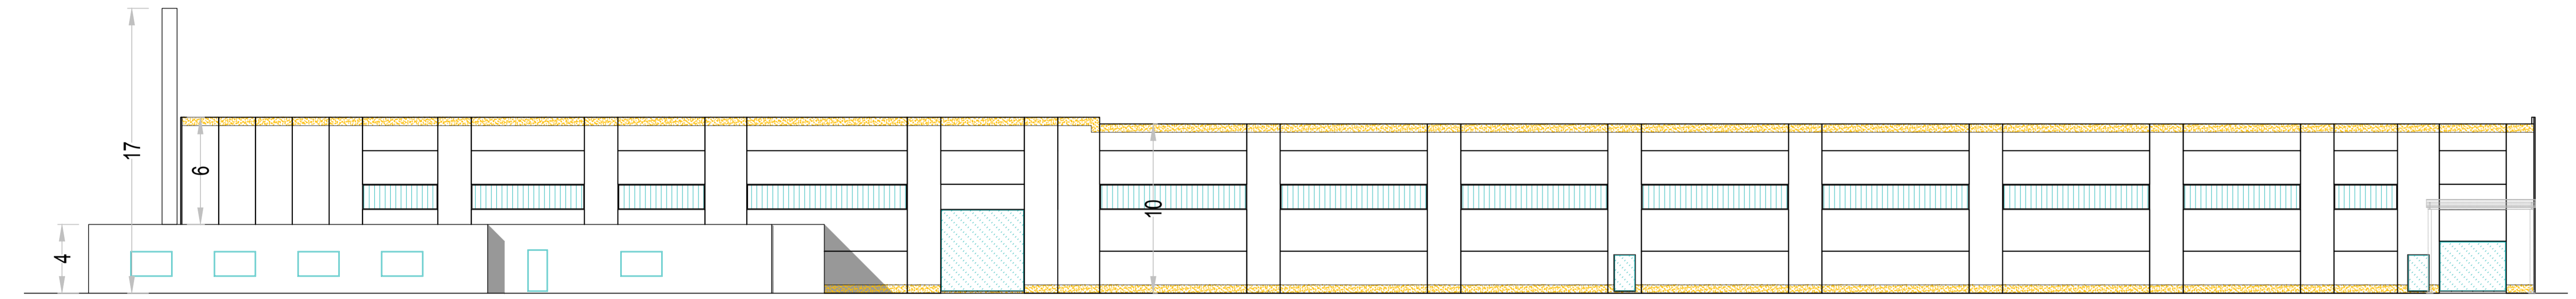


PROSPETTO SUD - SCALA 1:200

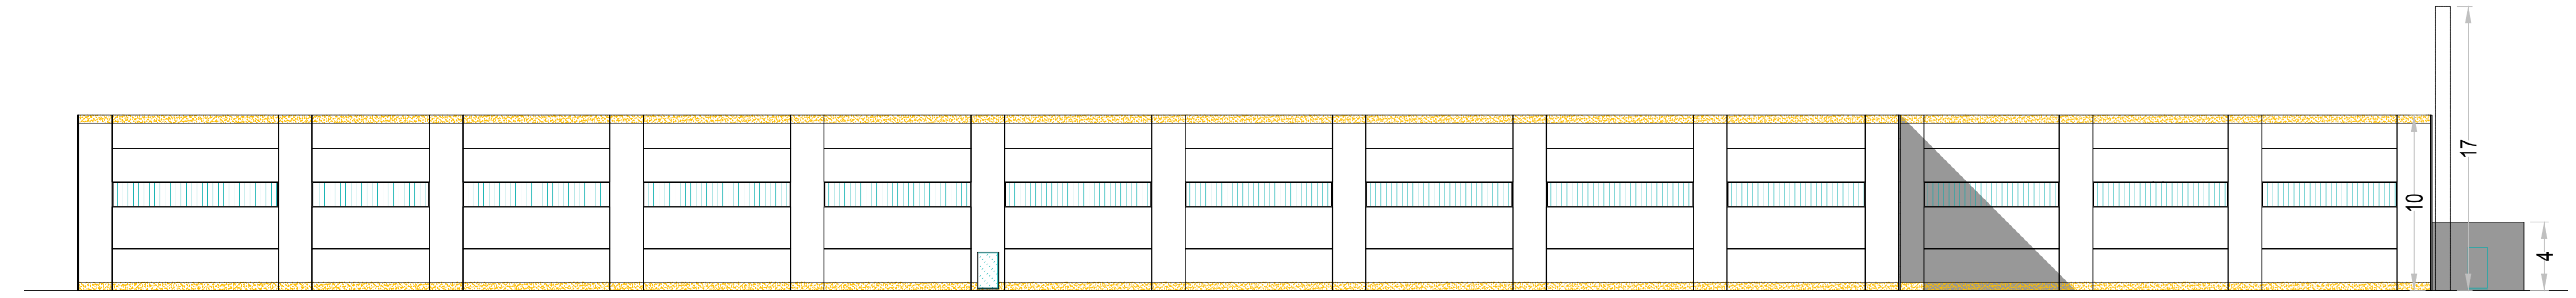


PROSPETTO NORD - SCALA 1:200

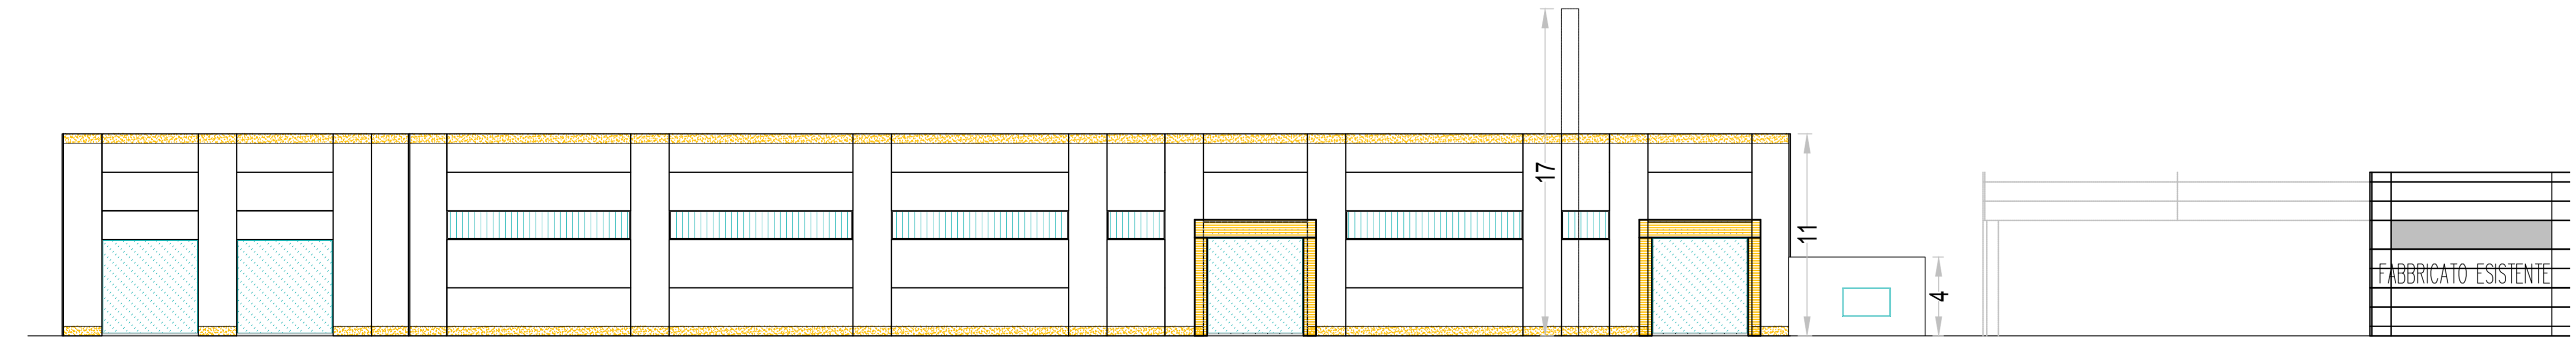

PROSPETTO OVEST - SCALA 1:200

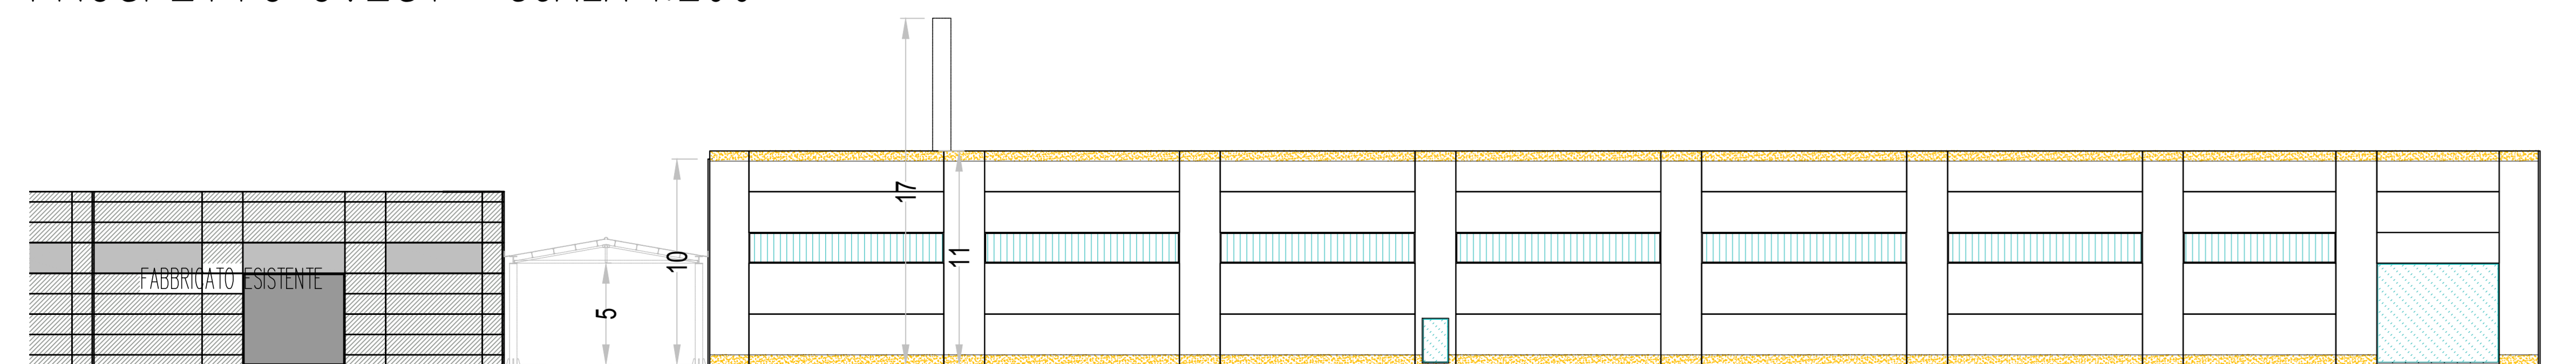

PROSPETTO EST - SCALA 1:200

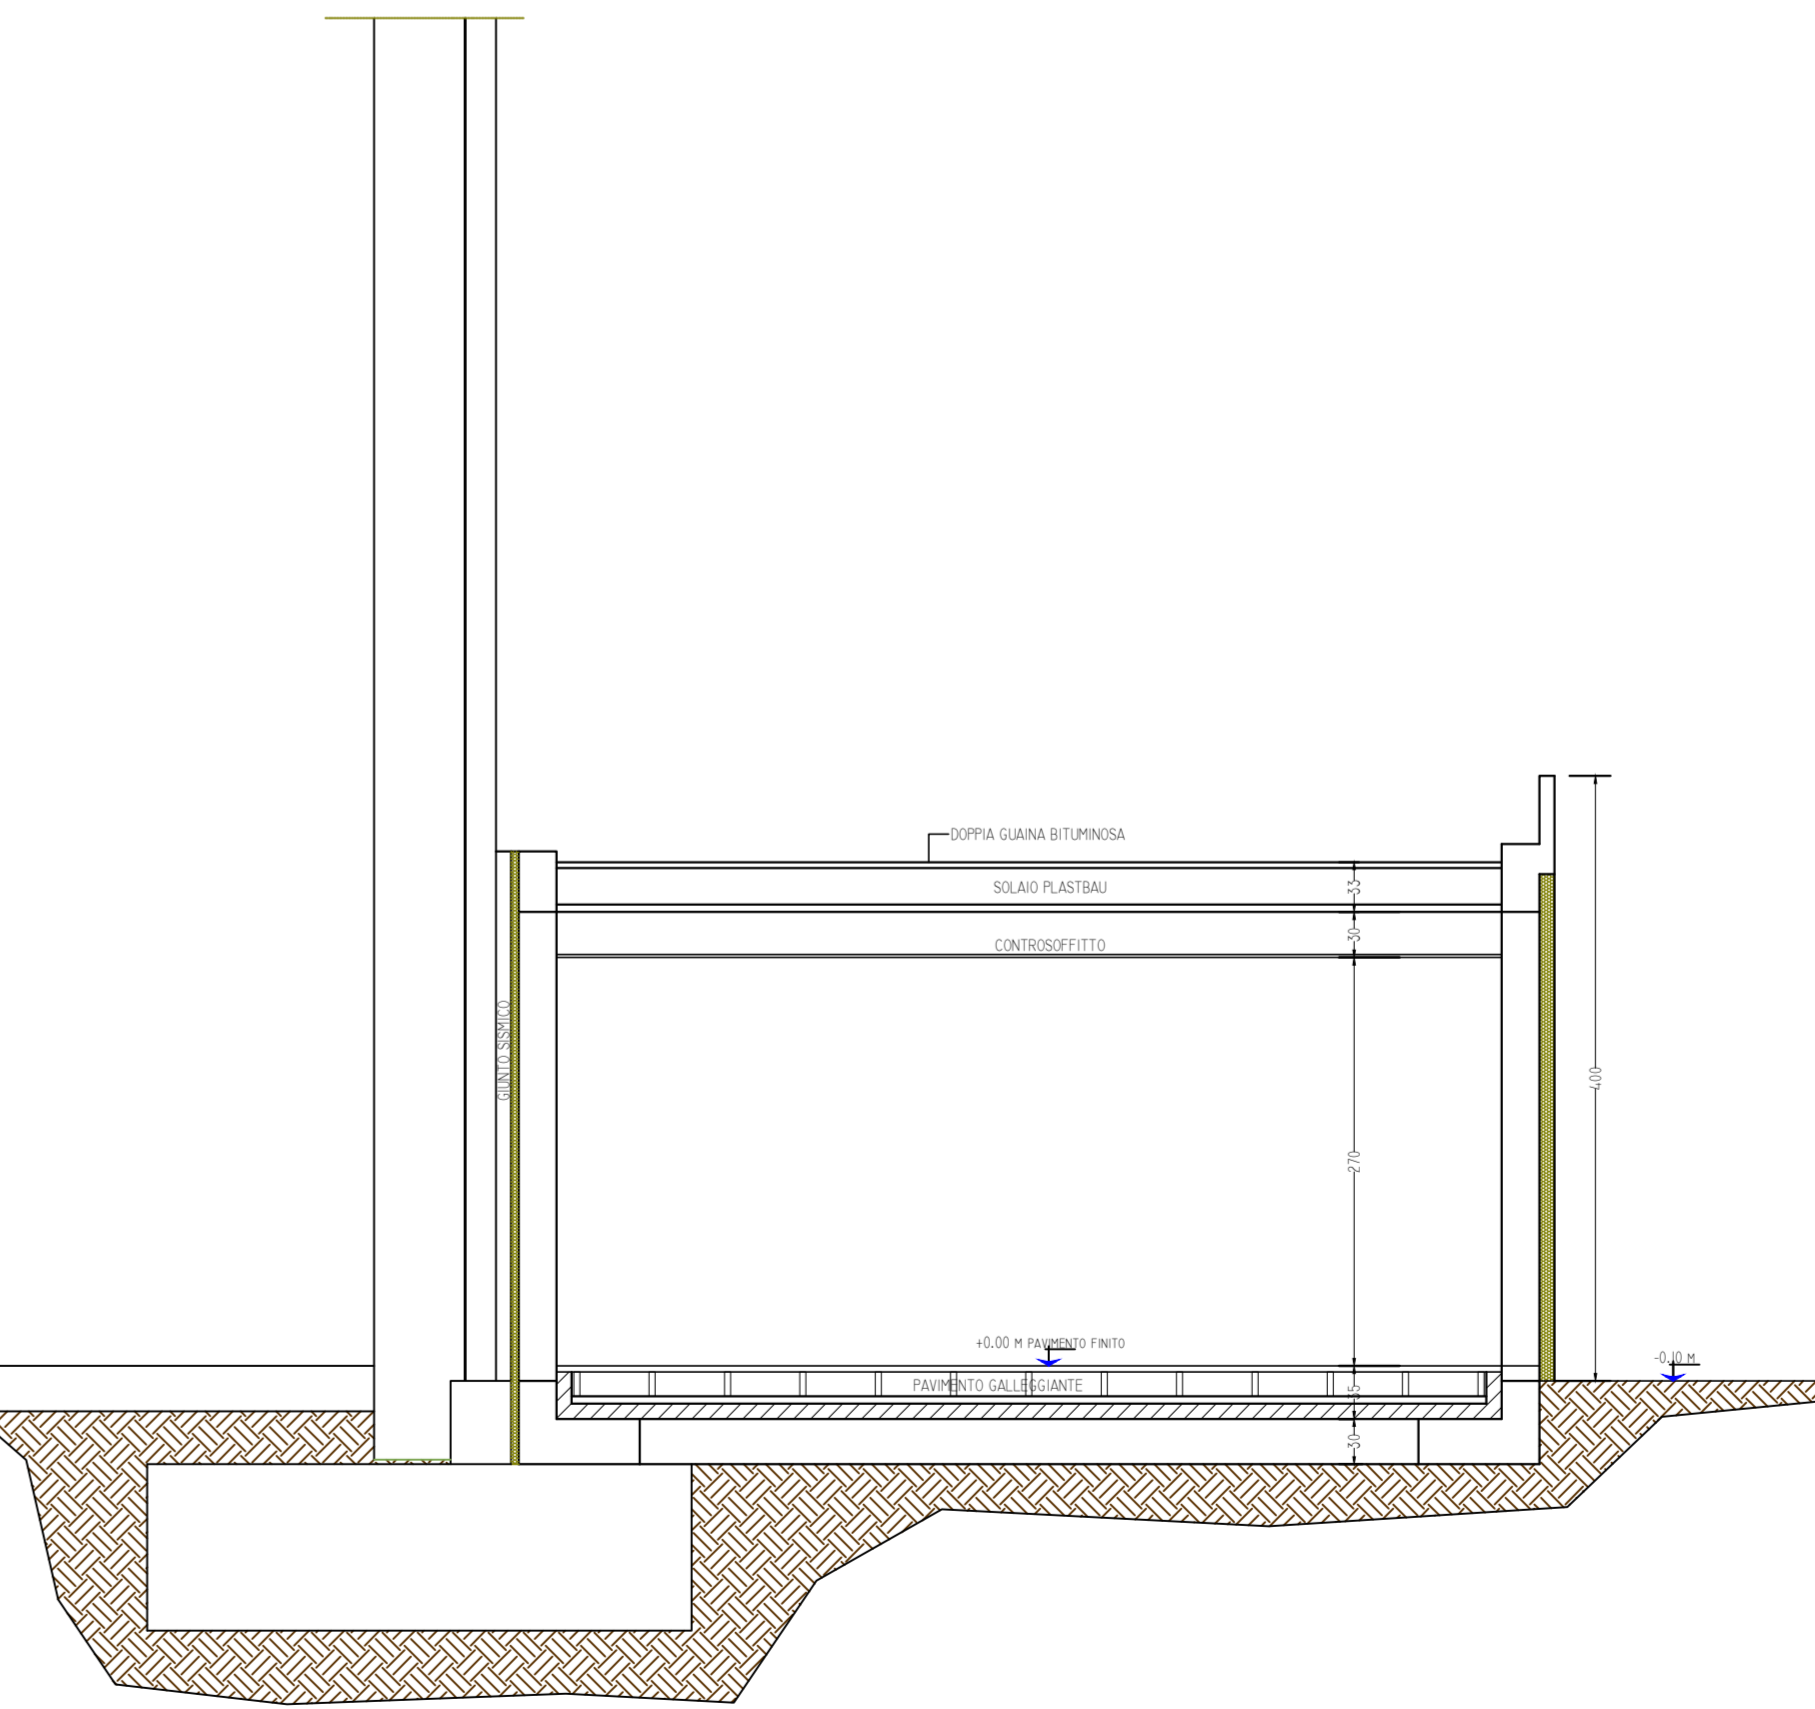

SEZIONE B-B - SCALA 1:50

Regione LOMBARDIA Provincia di CREMONA

### Comune di DRIZZONA

Istanza di **PERMESSO DI COSTRUIRE**, relativamente alla costruzione di un nuovo insediamento produttivo di cui al PdC n. 73/2017, nel procedimento SUAP in variante alle N.T. del PGT vigente, ai sensi dell'art. 8 del d.P.R. n. 160/2010 e per gli effetti dell'art. 97 della L.R. n. 12/2005

Committenti:  
**Imbal Carton SRL**  
 via della Libertà 103 A/B, Drizzona (CR)  
 legale rappresentate: Dott. Lancellotti Michele

Firma:

Progettisti:  
**Arch. ENRICO MALAGGI**  
 Ordine Architetti di Cremona n° 495  
 Via Dosso, 3 - 26034 Piacenza (CR)  
 Tel. e Fax 0375-98129  
 Cod. Fisc. MLG NRC 69B08 D150P  
 Partita IVA: 00996760195

Elaborato:  
 Prospetti e sezioni dello stato di progetto

Scala:  
 1:50  
 1:100  
 1:200

Elenco degli elaborati:

TAV. 01	ESTRATTO DI MAPPA E DI PGT
TAV. 02	PLANIMETRIA GENERALE
TAV. 03	SCHEMA IMPIANTI TECNOLOGICI
TAV. 04	PIANTA - STATO APPROVATO
TAV. 05	PIANTA - STATO COMPARATIVO
TAV. 06	PIANTA - STATO DI PROGETTO
TAV. 07	PROSPETTI e SEZIONI - STATO APPROVATO
TAV. 08	PROSPETTI e SEZIONI - STATO COMPARATIVO
TAV. 09	PROSPETTI e SEZIONI - STATO DI PROGETTO
TAV. 10	DIMOSTRAZIONE SUPERAMENTO BARRIERE ARCH.
TAV. 11	PLANIMETRIA DELLE SISTEMAZIONI ESTERNE
TAV. 12	COPERTURA e SCHEMA DELL'IMPIANTO FOTOVOLTAICO

Timbro e firma:

Protocolli e approvazioni: