

REGIONE LOMBARDIA = PROVINCIA DI CREMONA
 UNIONE LOMBARDA DEI COMUNI DI CALVATONE E TORNATA
 con sede in Calvatone - via Umberto I°, n. 134

P.I.P.S.

Piano Insediamenti Produttivi Sovracomunale

(ai sensi dell'art. 27 della L. 865/71, ancorché in conformità ai rispettivi P.G.T. ed al P.T.C.P.)

ampliamento in 3° stralcio per il Comune di Calvatone
 ed ampliamento in 4° stralcio per il Comune di Tornata


attuazione "comparto n° 2"

Allegato 07


scala 1:500
 scala 1:50

- schema di massima delle opere di urbanizzazione 1°
 particolare e sezione

elaborazione progettuale arch. mario gazzoli == collaborazione arch. chiara stefania incerti
 26012 castelleone - via quadelle, 2/a - tel./fax. 0374_351399 e-mail: mario.gazzoli@geopec.it

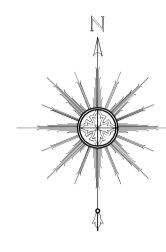

- PLANIMETRIA -
 scala 1:500

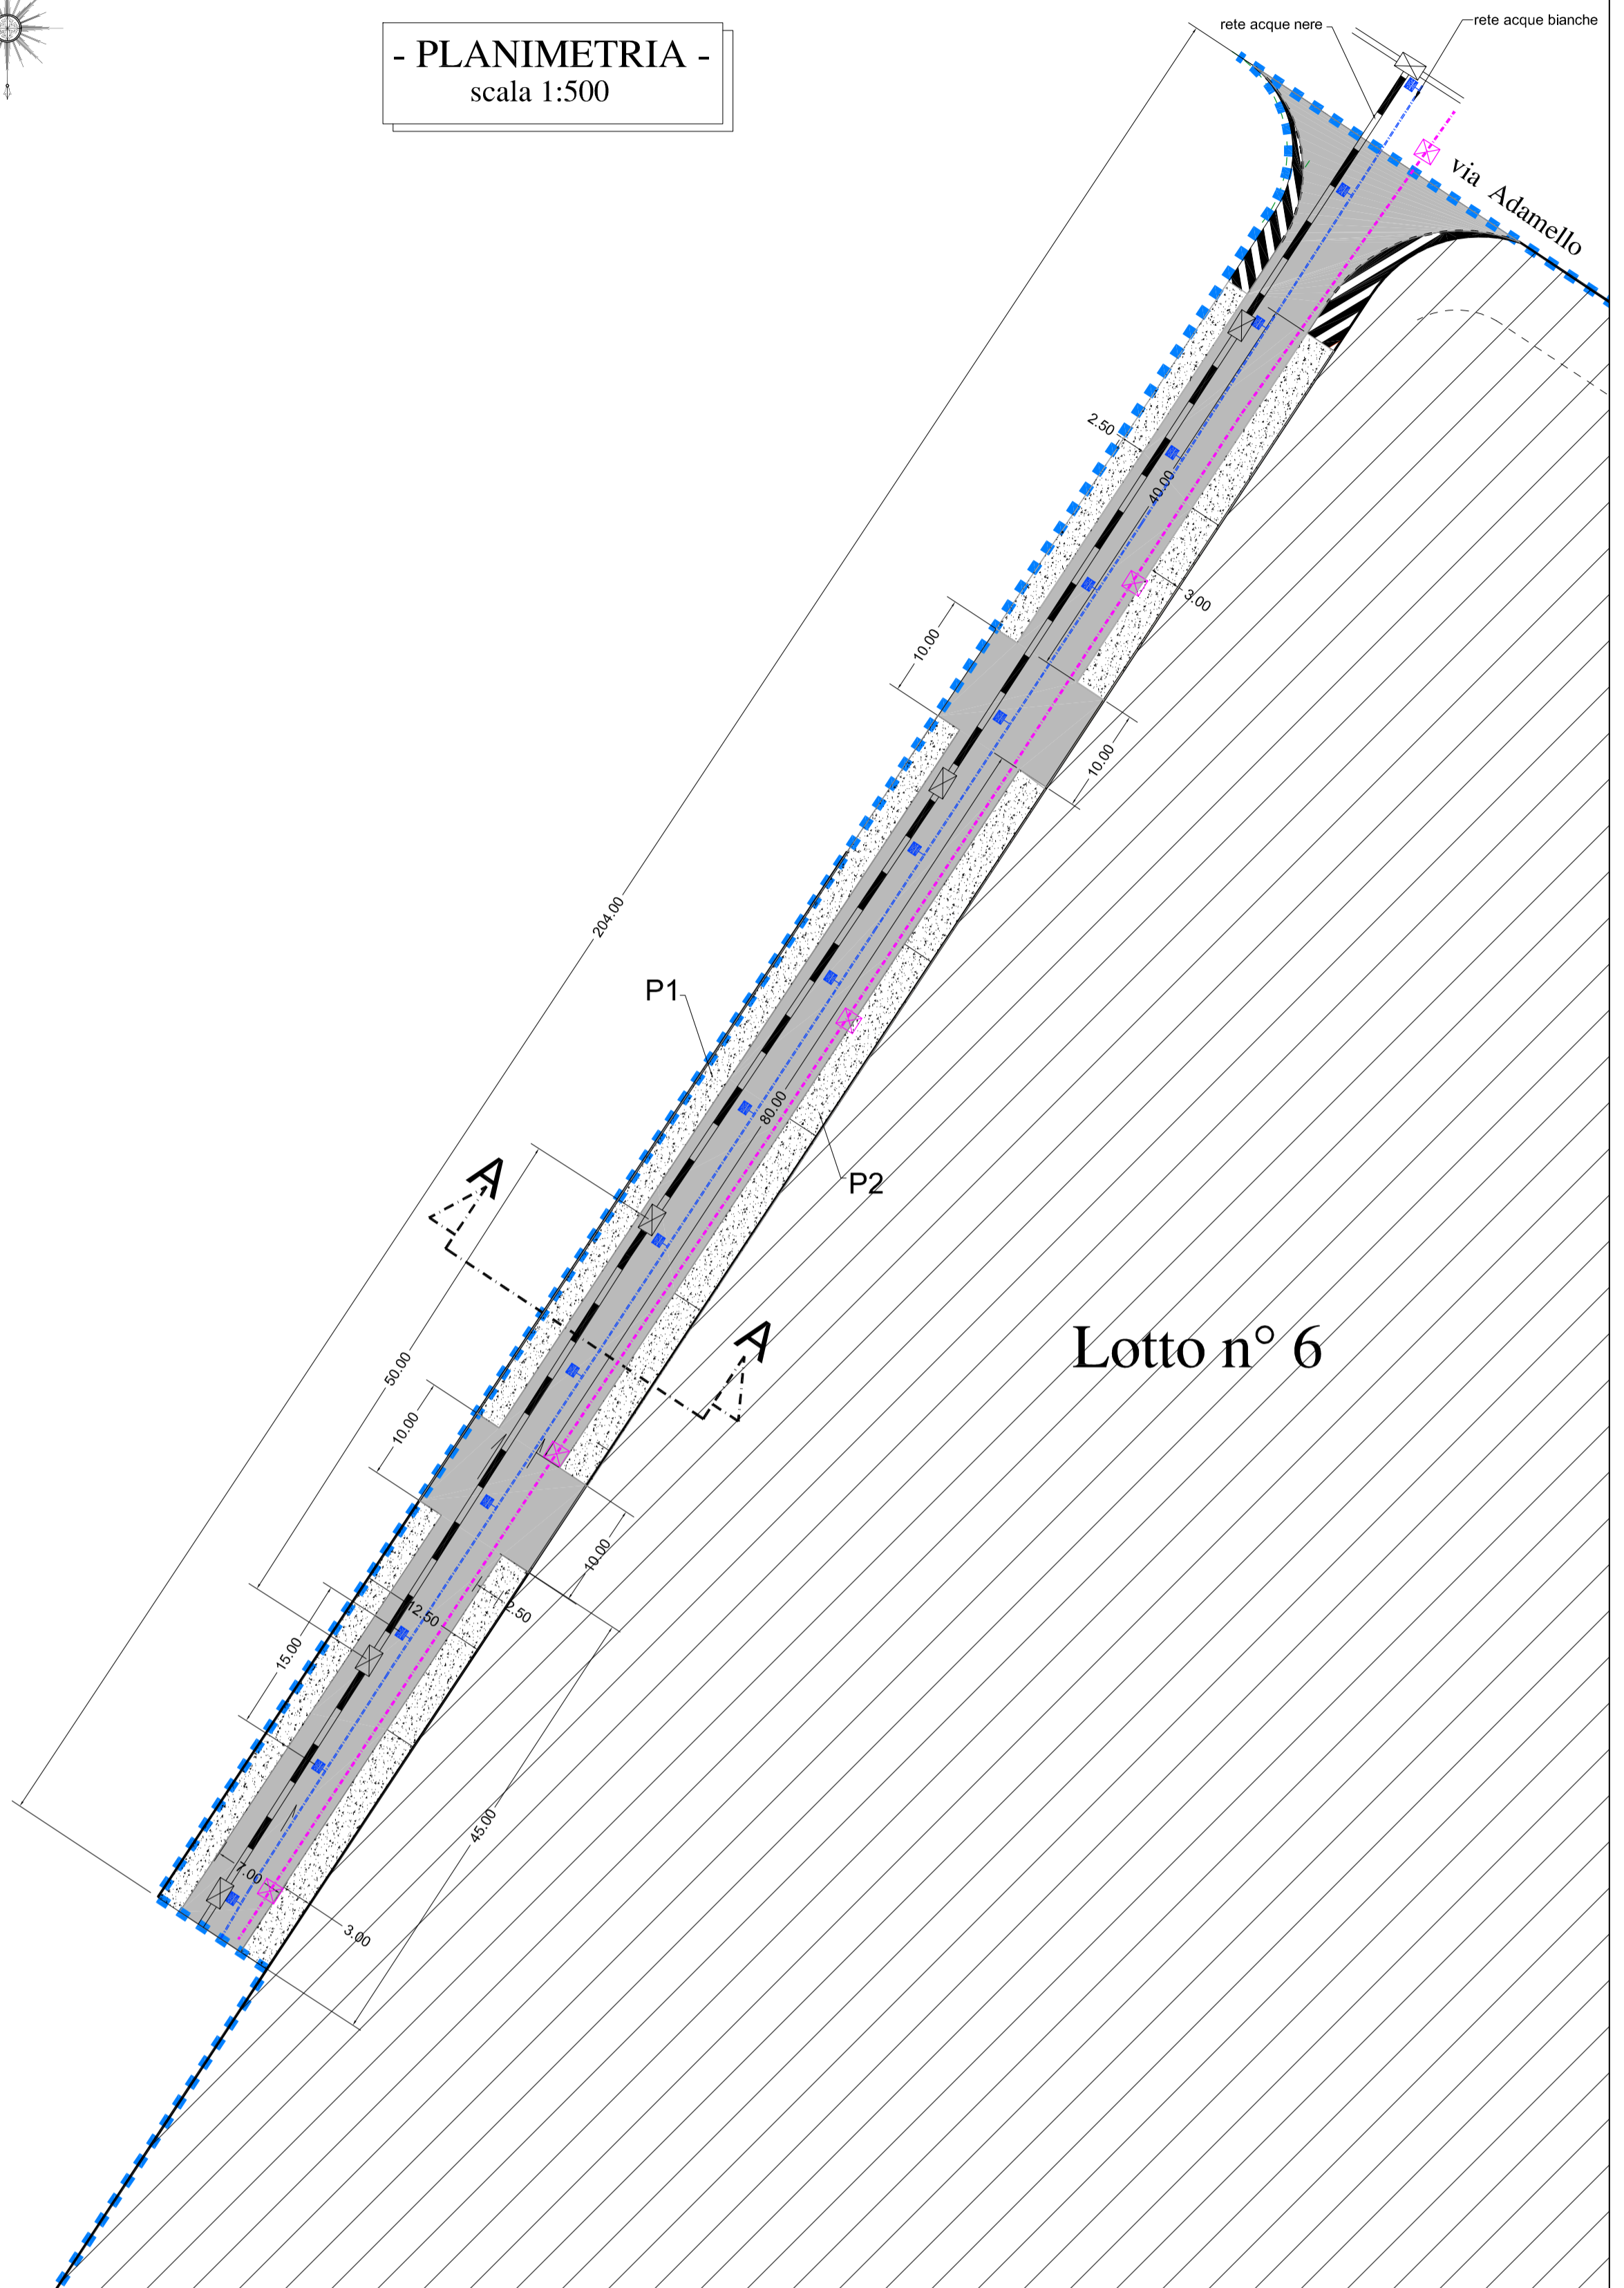

LEGENDA

- COMPARTO n° 2
- Lotto edificabile
- Sede stradale
- Parcheggi P1 e P2
- rete di fognatura acque nere
- rete di fognatura acque bianche e caditoie stradali

RETE TELEFONICA

- pozzetto 60x60x80 interno
- Tutti i chiusini devono essere in ghisa e carrabili
- tubazione ø125

N.B.: le reti degli impianti tecnologici seguiranno specifici progetti dei rispettivi Enti erogatori.

- SEZIONE A-A -
 scala 1:50

