






PROSPETTO NORD - DA VIA POSTUMIA  
PROSPETTO SCALA 1:50

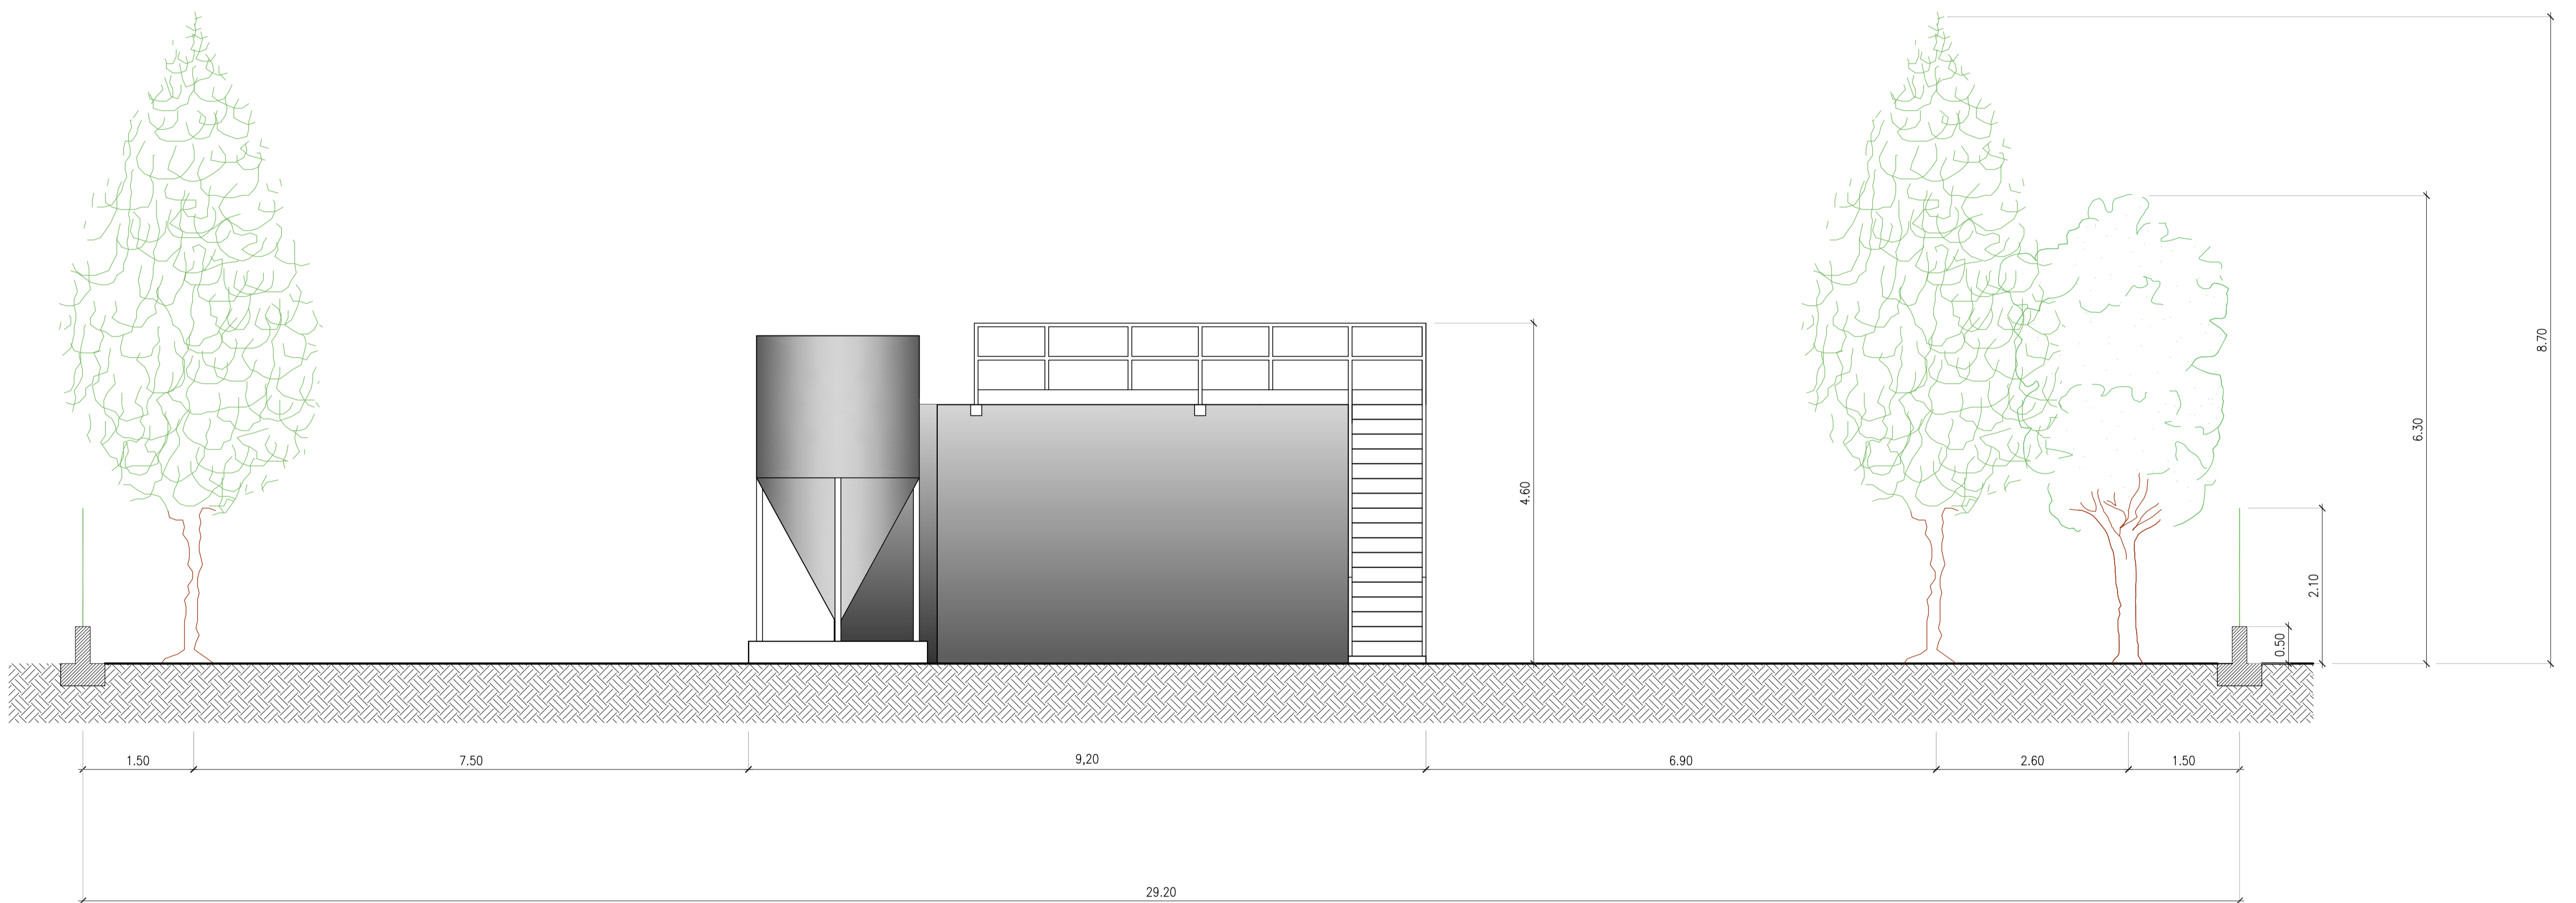

SEZIONE C-C  
SEZIONE SCALA 1:50

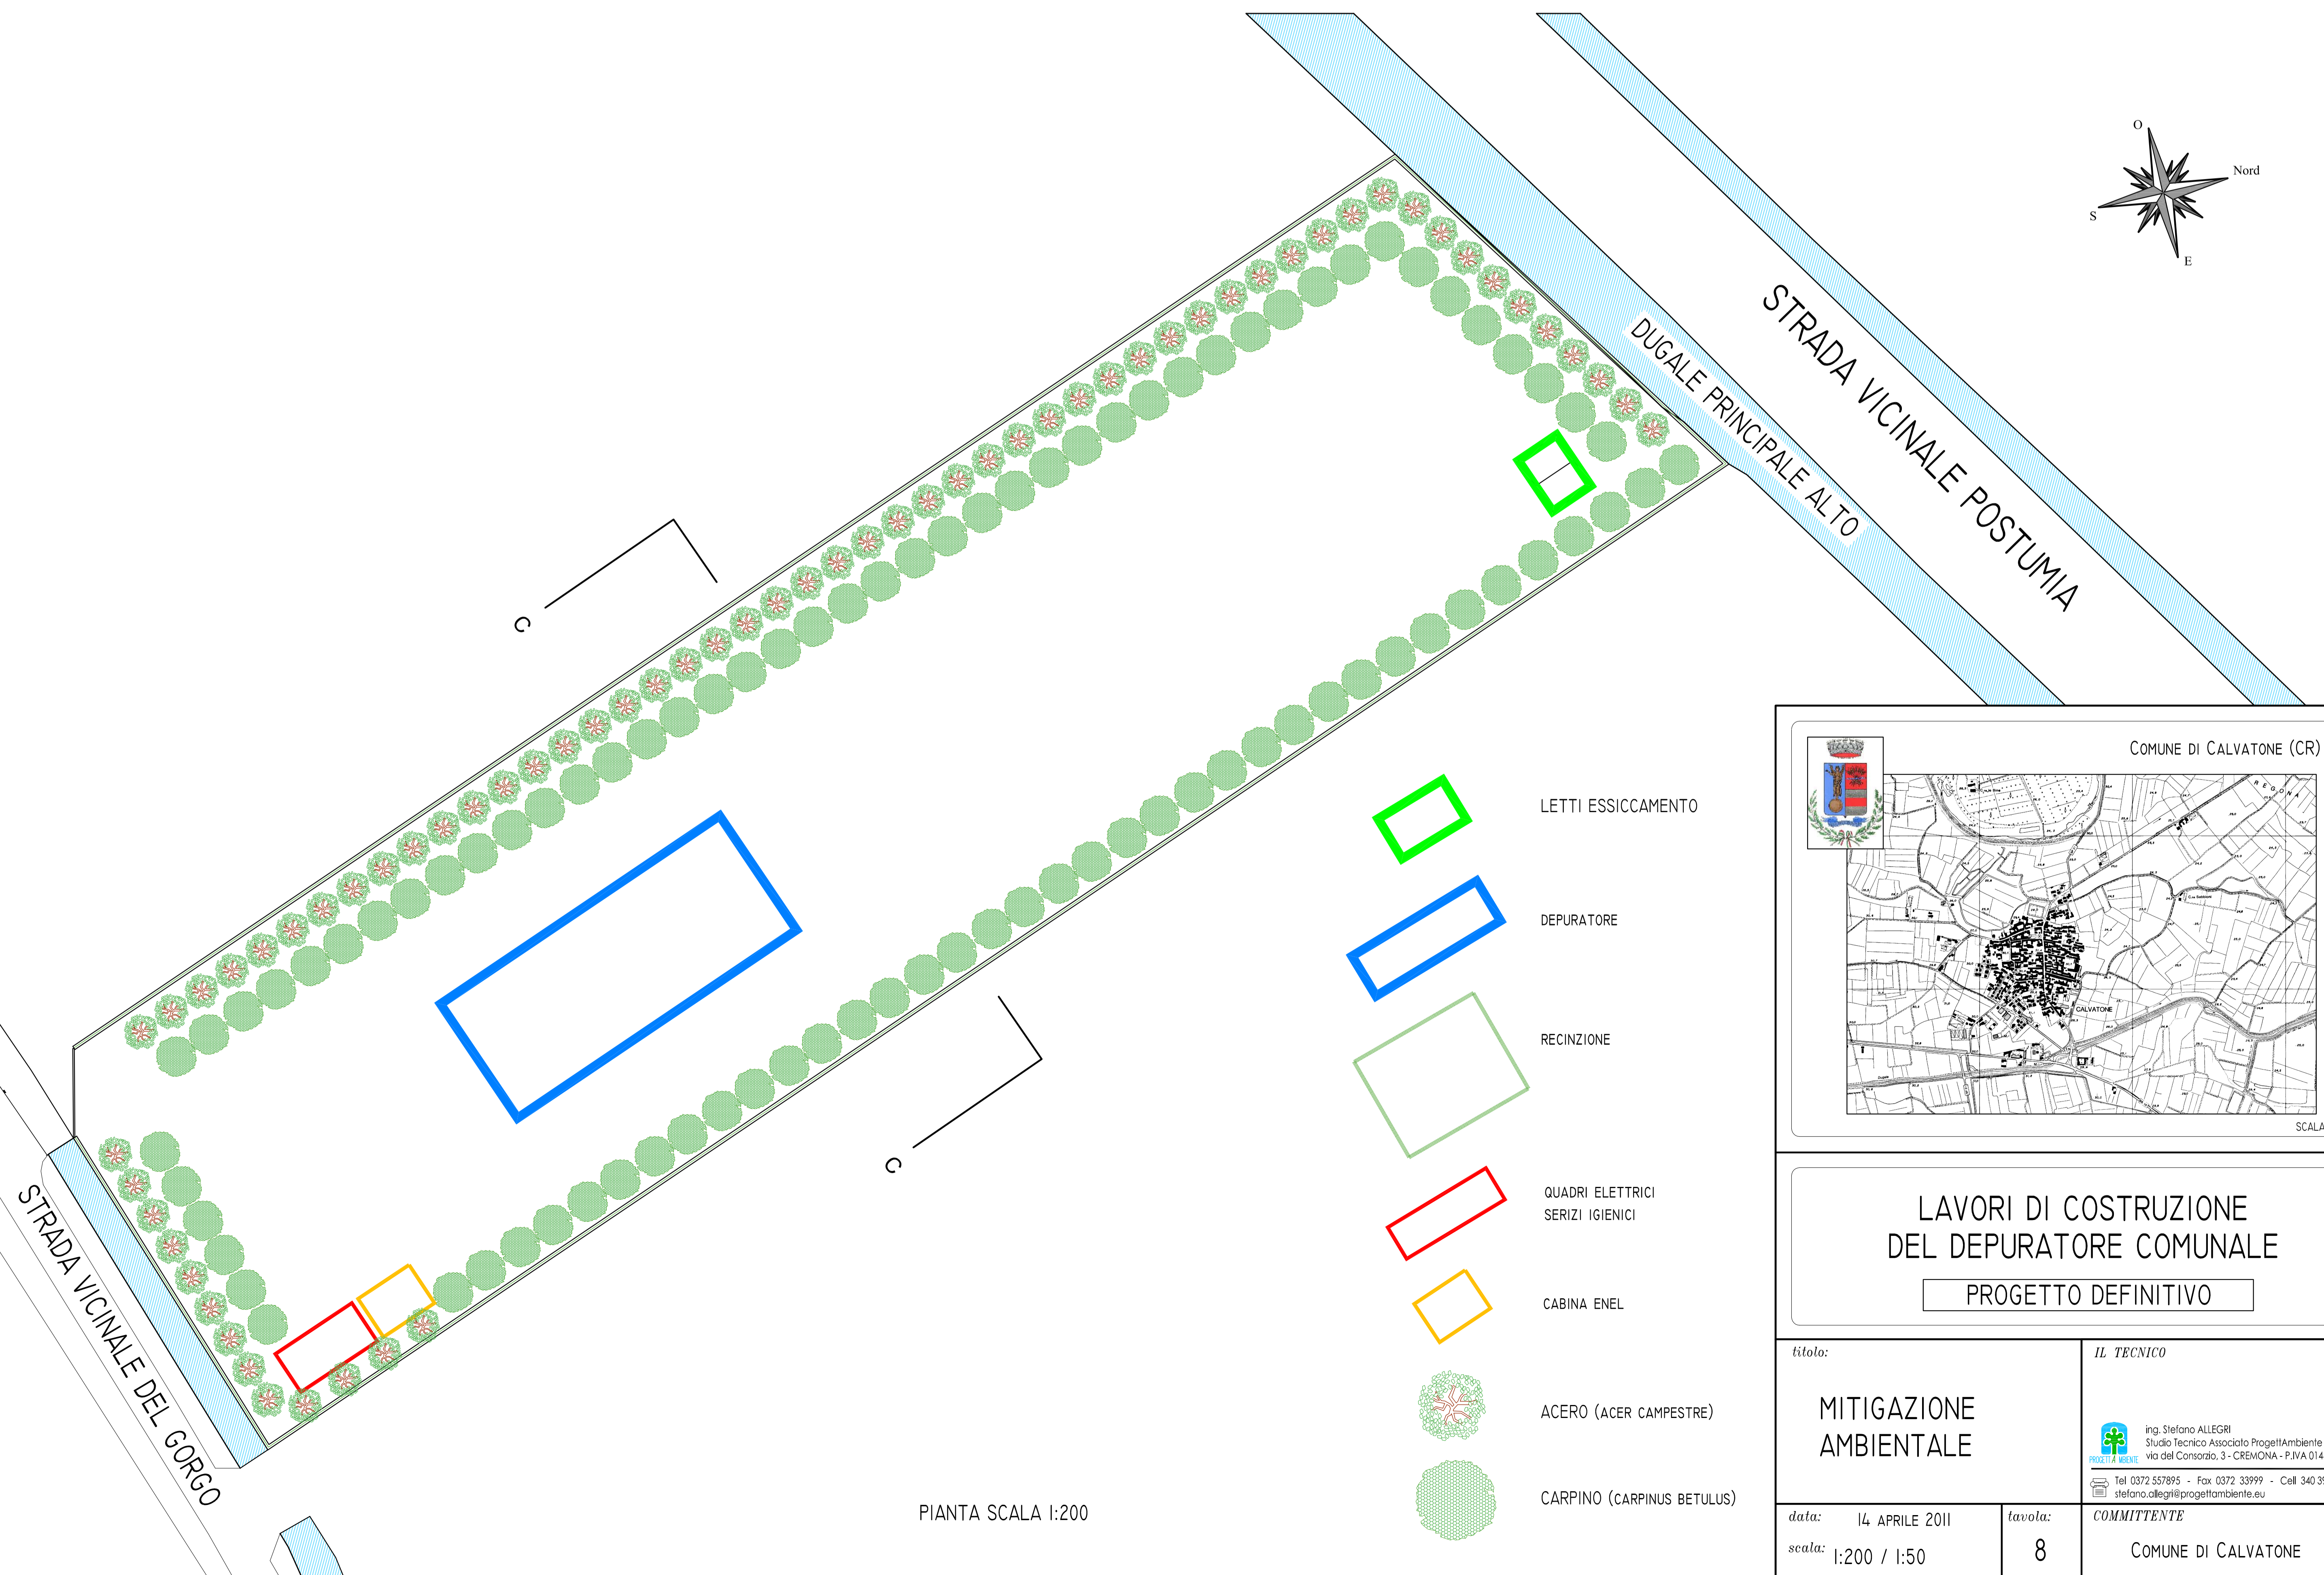

PIANTA SCALA 1:200

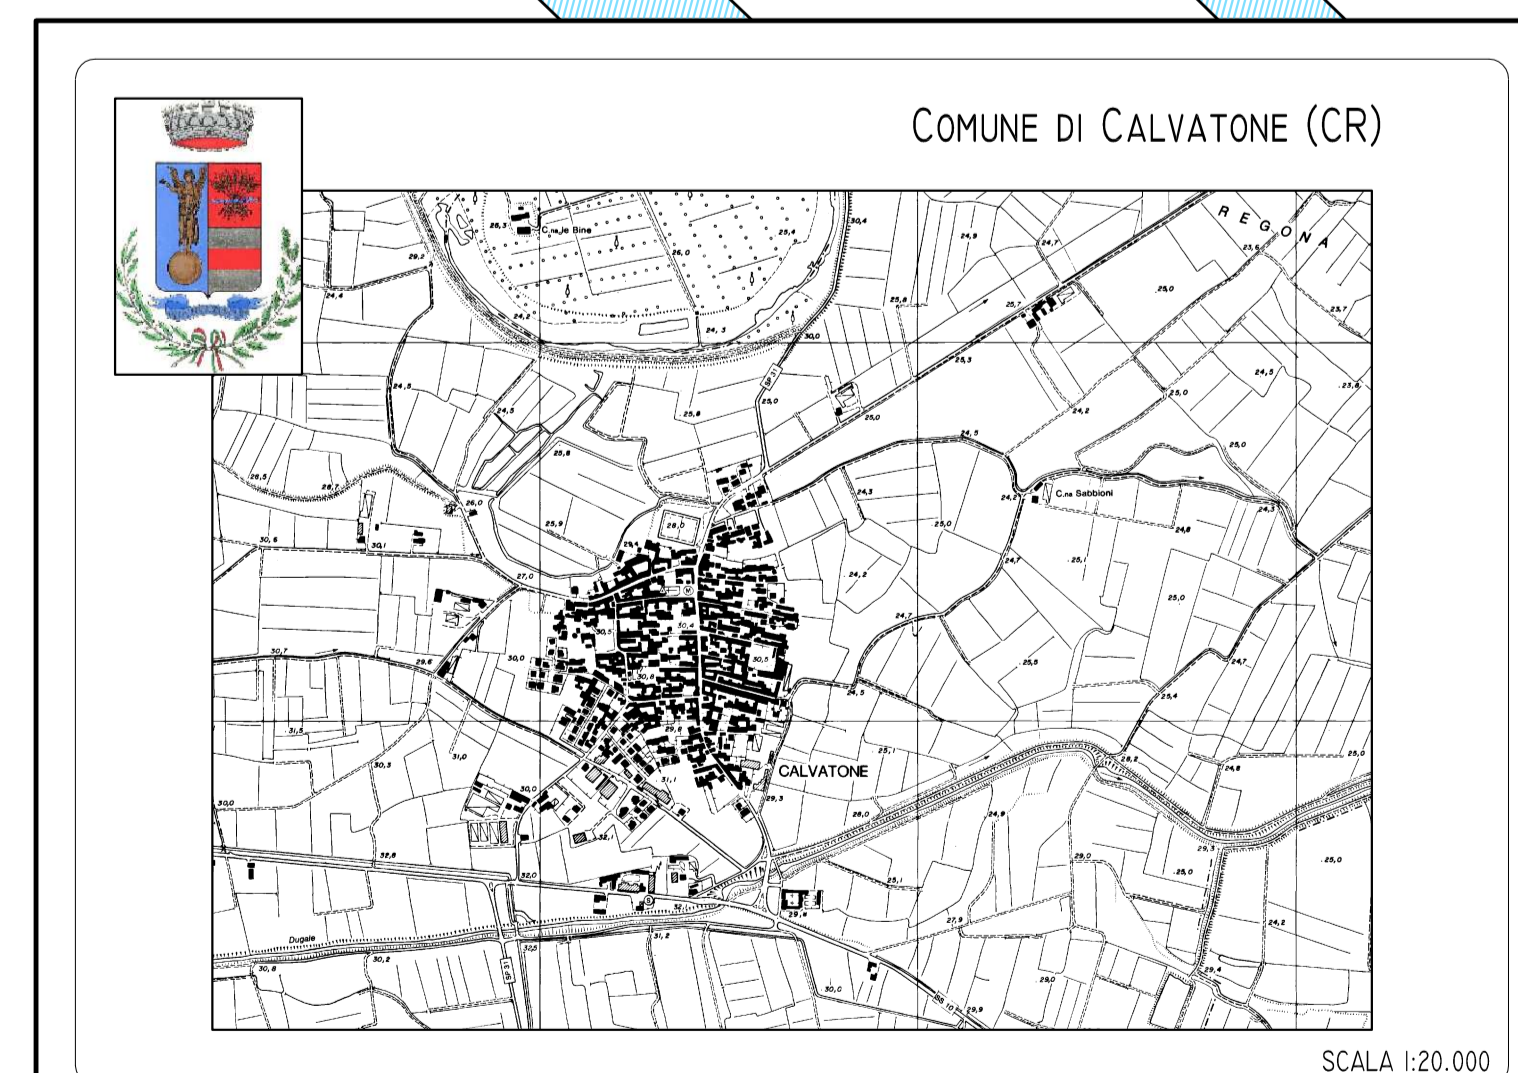

COMUNE DI CALVATONE (CR)

LAVORI DI COSTRUZIONE  
DEL DEPURATORE COMUNALE  
PROGETTO DEFINITIVO

Titolo: <b>MITIGAZIONE AMBIENTALE</b>		IL TECNICO Ing. Stefano ALLEGRI Studio Tecnico Associato ProgettAmbiente Via del Concorzo, 3 - CREMONA - P.F.A. DI 46880194 Tel. 0372 557895 - Fax 0372 339999 - Cell. 340 2914446 stefano.allegri@progettambiente.eu	
data: 14 APRILE 2011	scala: 1:200 / 1:50	tavola: 8	COMMITTENTE COMUNE DI CALVATONE