




**STATO DI PROGETTO - PIANTA NUOVA "TETTOIA LEGGERA" NORD - SCALA 1:200**  
 N.B.: La tettoia è denominata "leggera" in ragione del manto di finitura scelto (telo in pvc o lamiera leggera) e pertanto è da intendersi non praticabile; quindi non necessita di dispositivi contro le cadute dall'alto

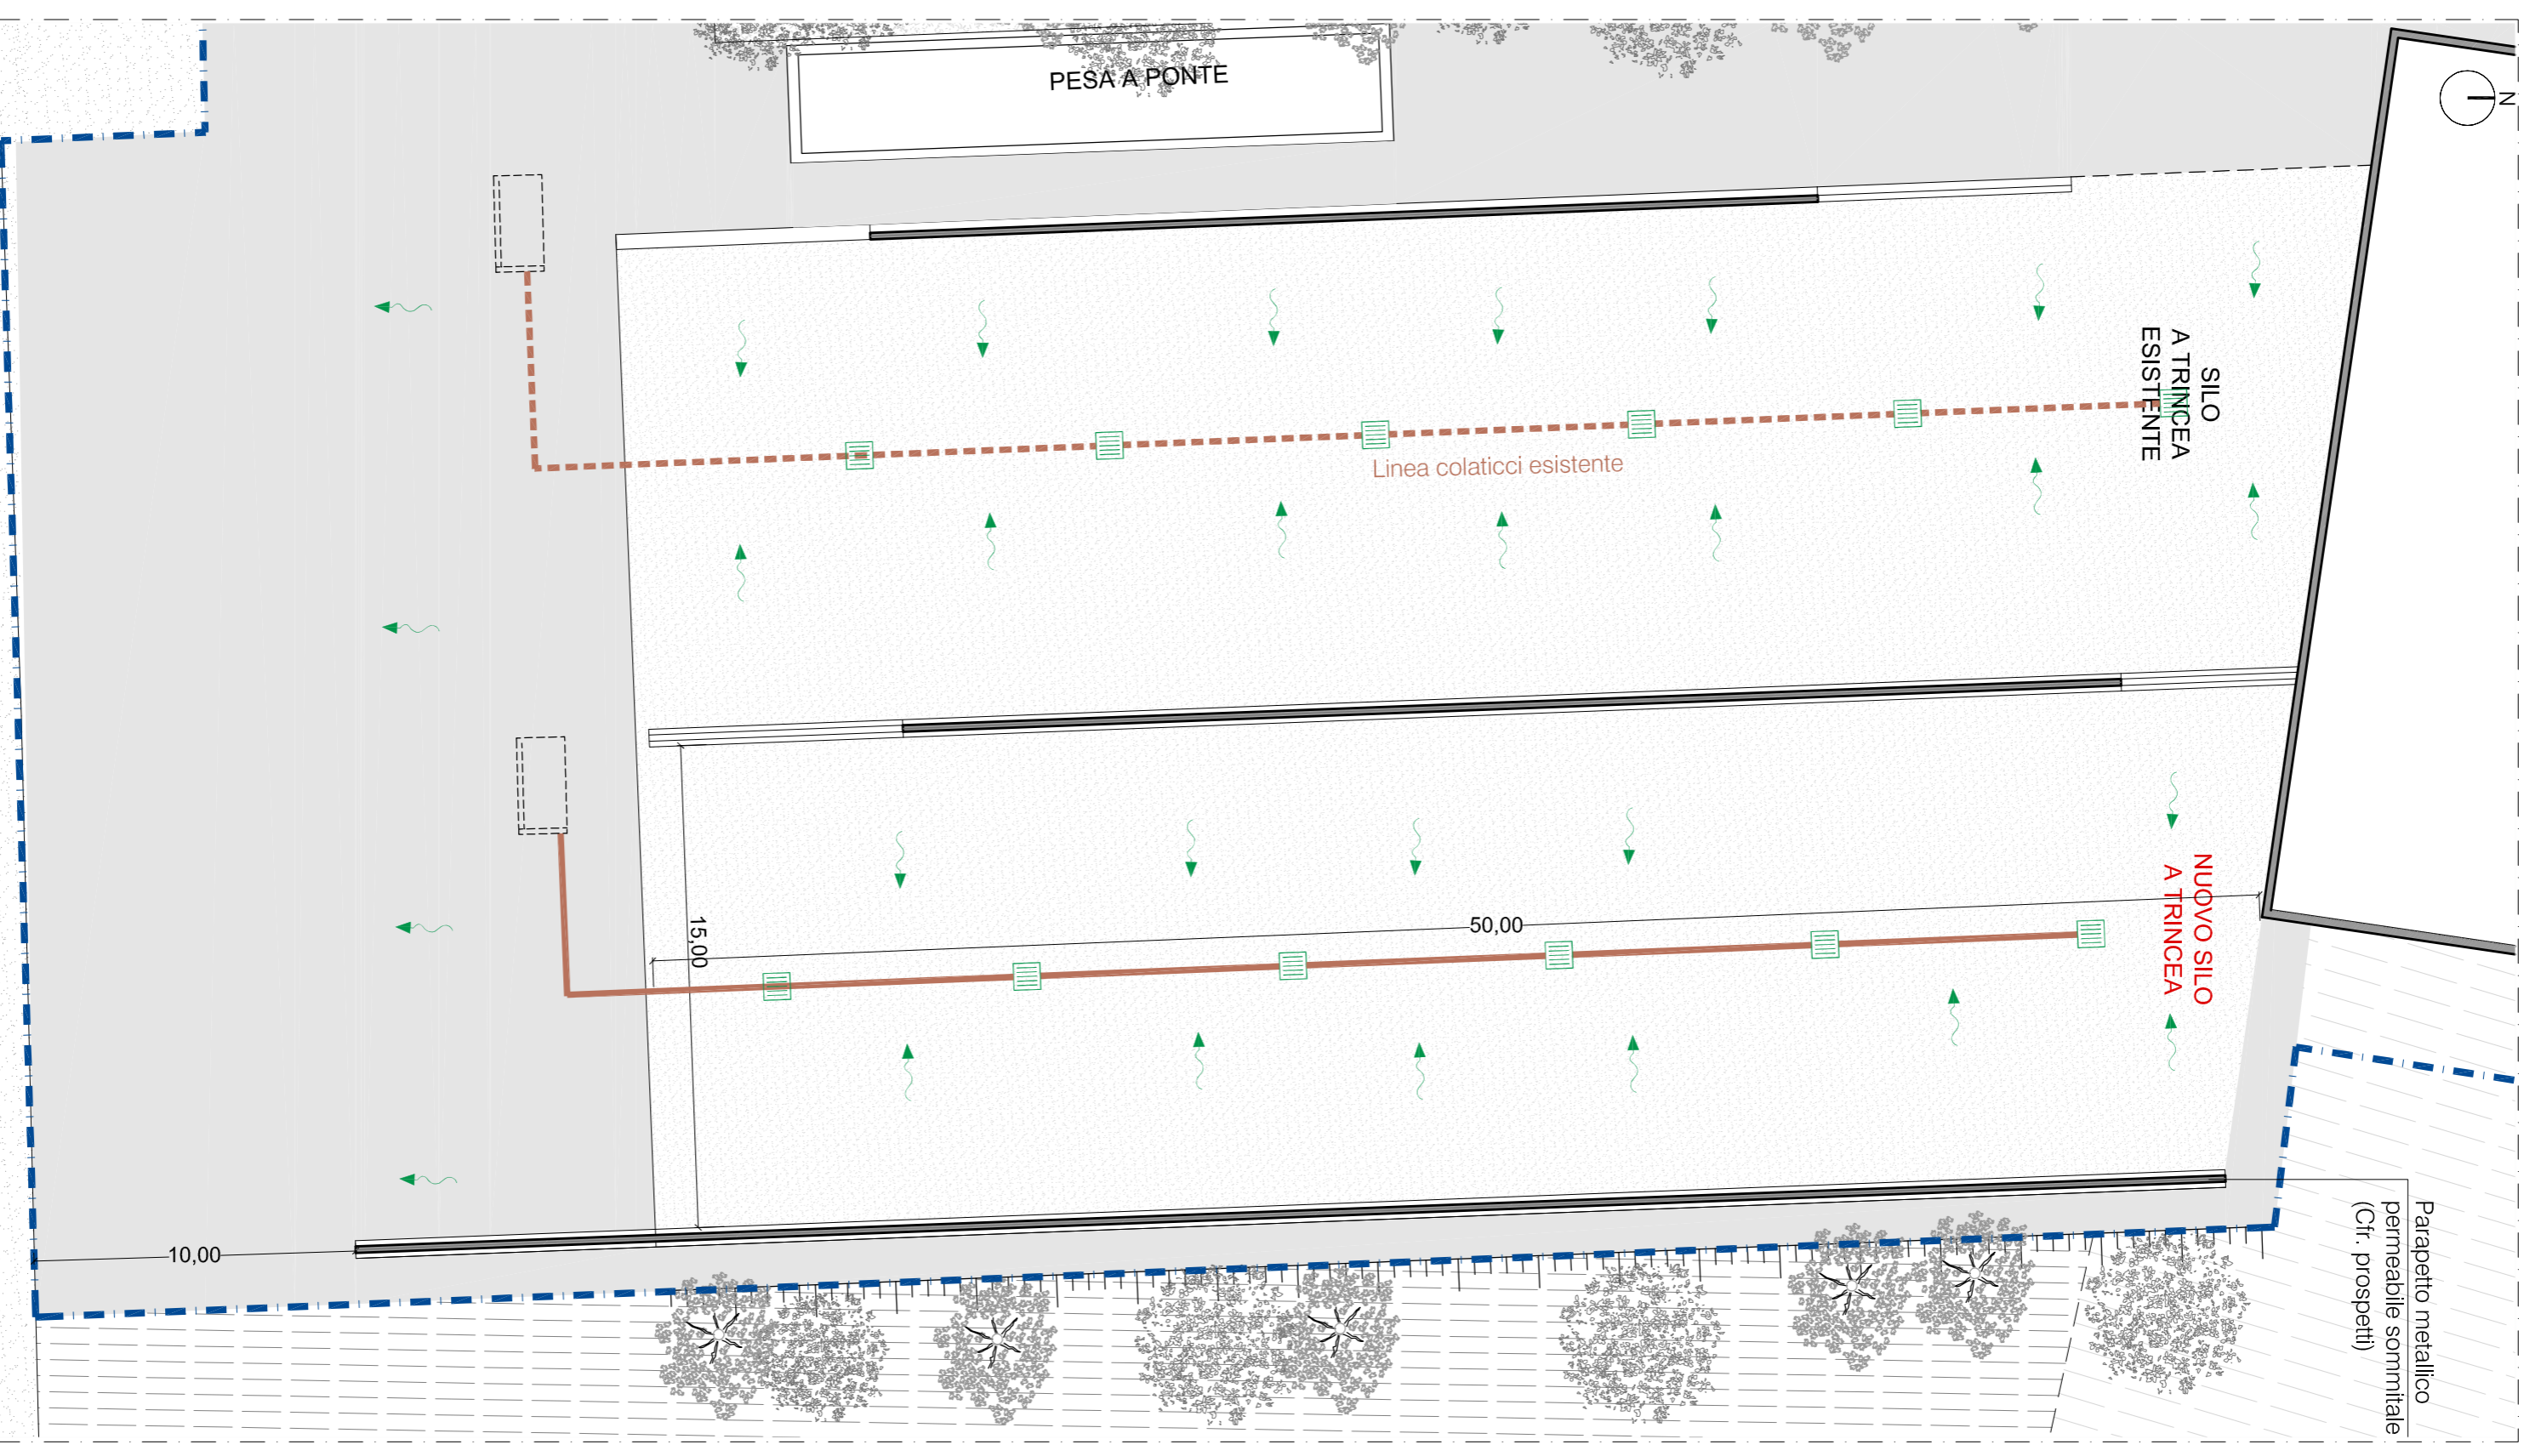

**STATO DI PROGETTO - PIANTA NUOVO SILO A TRINCEA - SCALA 1:200**  
 N.B.: Il nuovo silo a trincea sarà realizzato in analogia a quello esistente, prolungando la parete Est verso il limite dei piazzali antistante

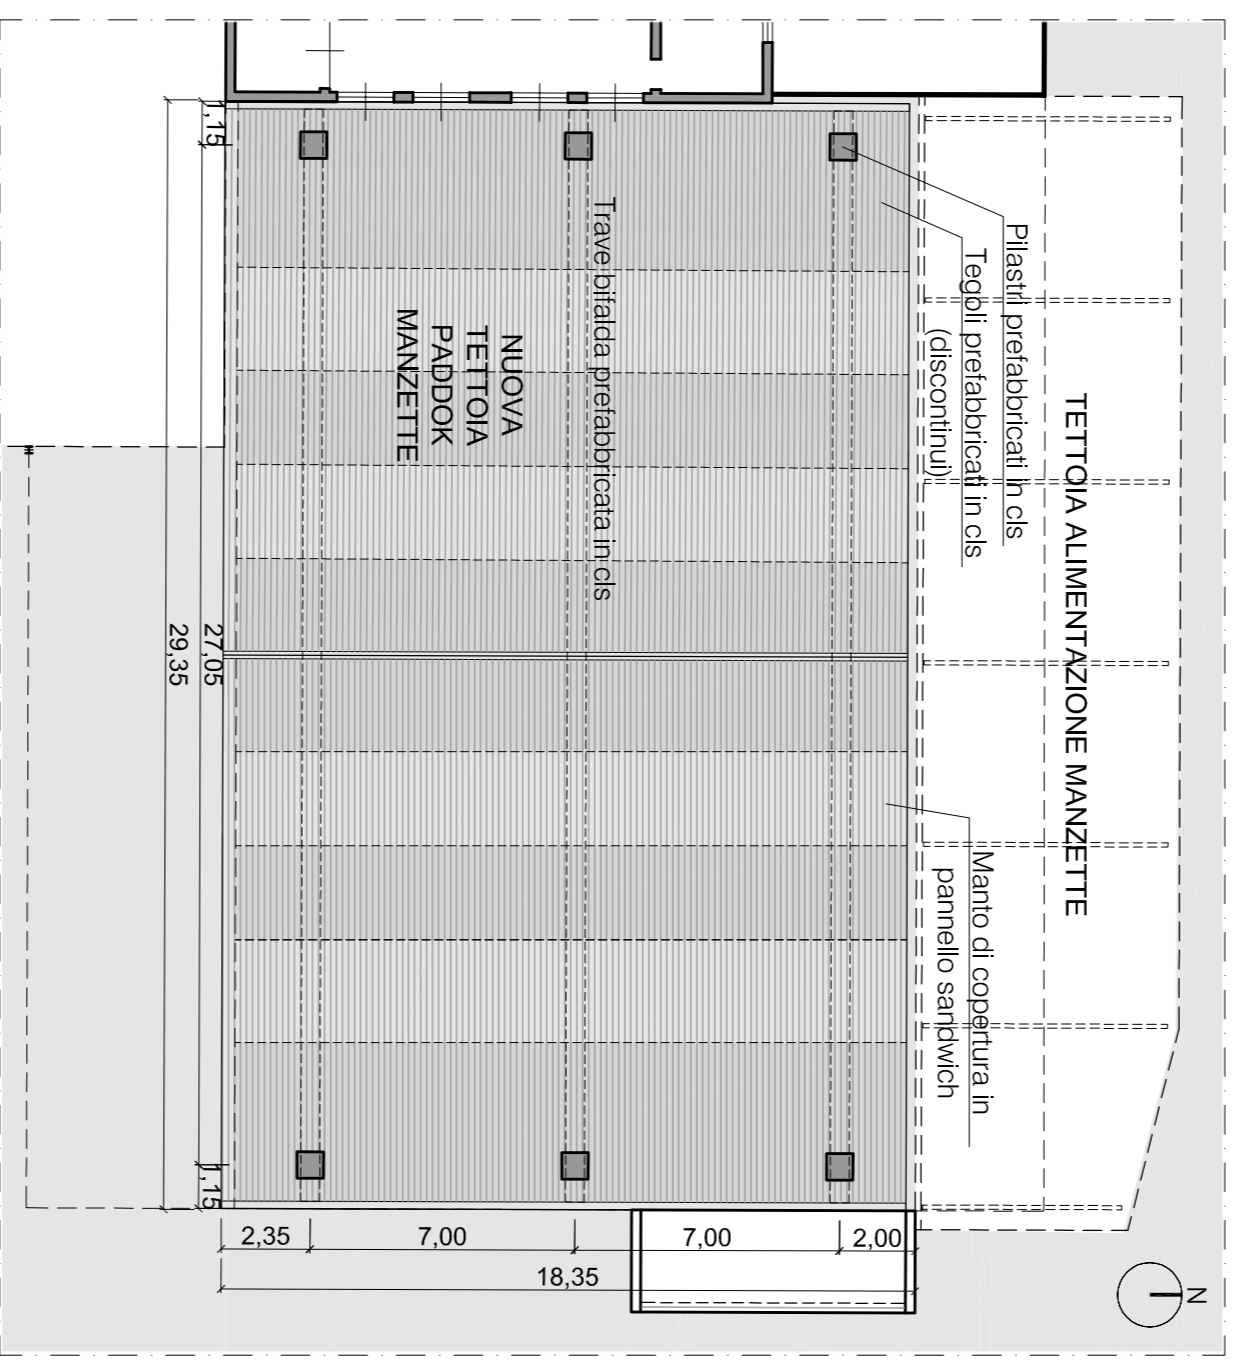

**STATO DI PROGETTO - PIANTA NUOVA TETTOIA Paddock MANZETTE - SCALA 1:200**

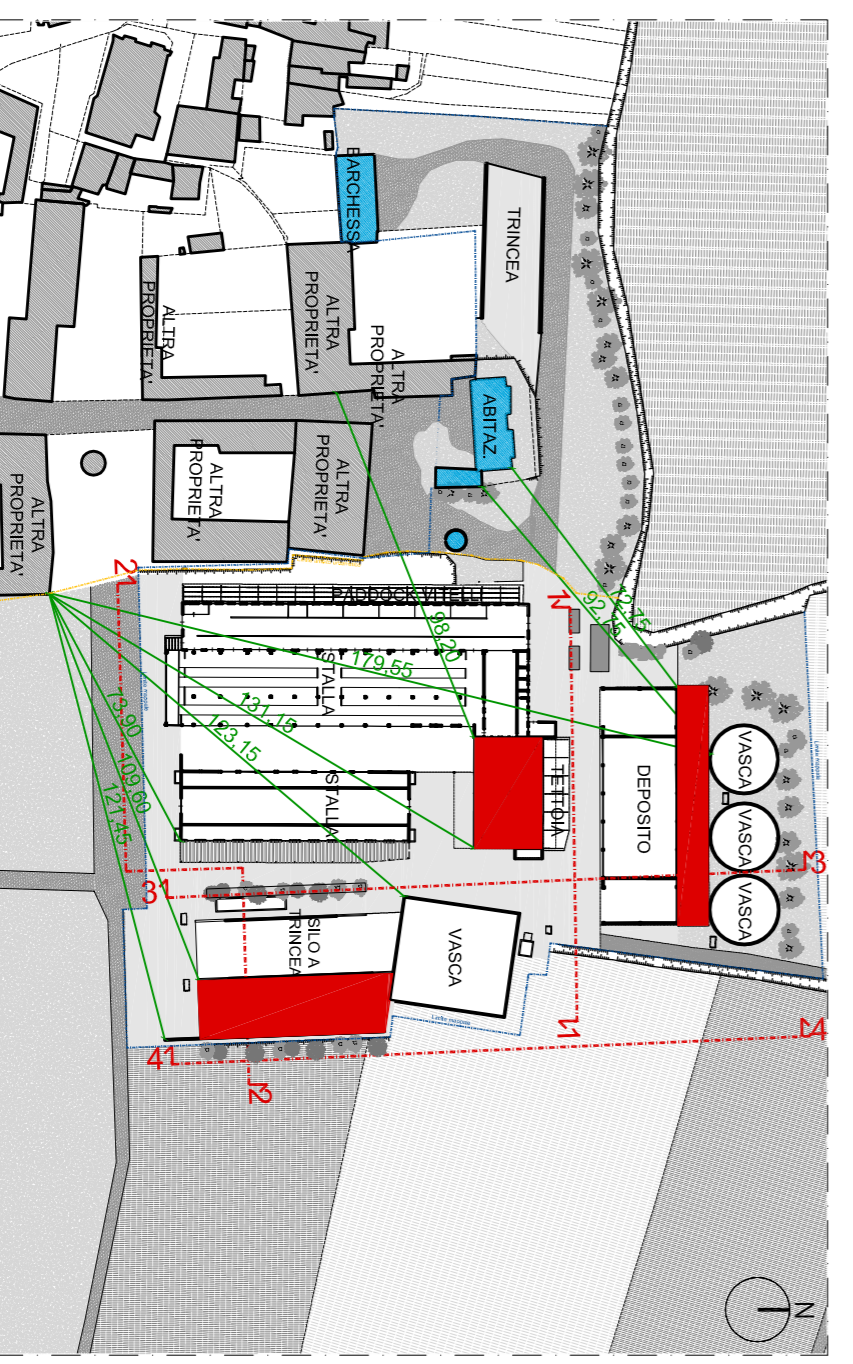

**STATO DI PROGETTO - PLANIMETRIA GENERALE - SCALA 1:2000**

**COMUNE DI DRIZZONA**  
 PROVINCIA DI CREMONA

**S.U.A.P. - CONFERENZA DEI SERVIZI**

**PROGETTISTA:**  
 Dott. Ing. Alberto Cerri  
 Via San Bartolomeo, 11  
 25128 Brescia  
 Tel. 398 82 33 631  
 info@albertocerri.com  
 alberto.cerri@ingpcc.eu

**AZIENDA AGRICOLA DELLA BONA FAUSTINO S.S.**  
 Via Trento Trieste  
 ADEGUAMENTO FUNZIONALE

**OGGETTO:**  
 STATO DI PROGETTO  
 PIANTA NUOVO SILO A TRINCEA  
 PIANTA NUOVA TETTOIA Paddock MANZETTE  
 PIANTA NUOVA TETTOIA LEGGERA NORD  
 E SILO A TRINCEA

**COMMITTENTE:**  
 Della Bona Faustino s.s.  
 Società Agricola  
 Sede produttiva, C.na Grande Scalona  
 26094 - Drizzona (CR)  
 C.F. - P.IVA 01913880981  
 Sede C.na Monticella  
 25020 - Gambara (BS)

**NOTE:**

Rev.	Data	Tipo di integrazione	Nome file
C			
B			
A			

ELABORATO N°: **C 031.c**    P    Rev -

SCALA: 1:2000, 1:200

DATA: 03/03/2016

05