
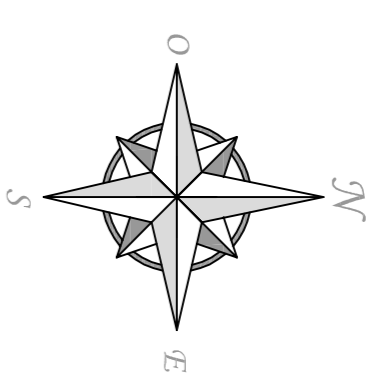


LEGENDA

	CONFINI DI PROPRIETA'
	AREA VERDE = 6.400 MQ
	AREA SCOPERTA = 5.200 MQ
	AREA COPERTA = 12.400 MQ
	ATTIVITA' ESISTENTE
AREA TOTALE = 24.500 MQ	

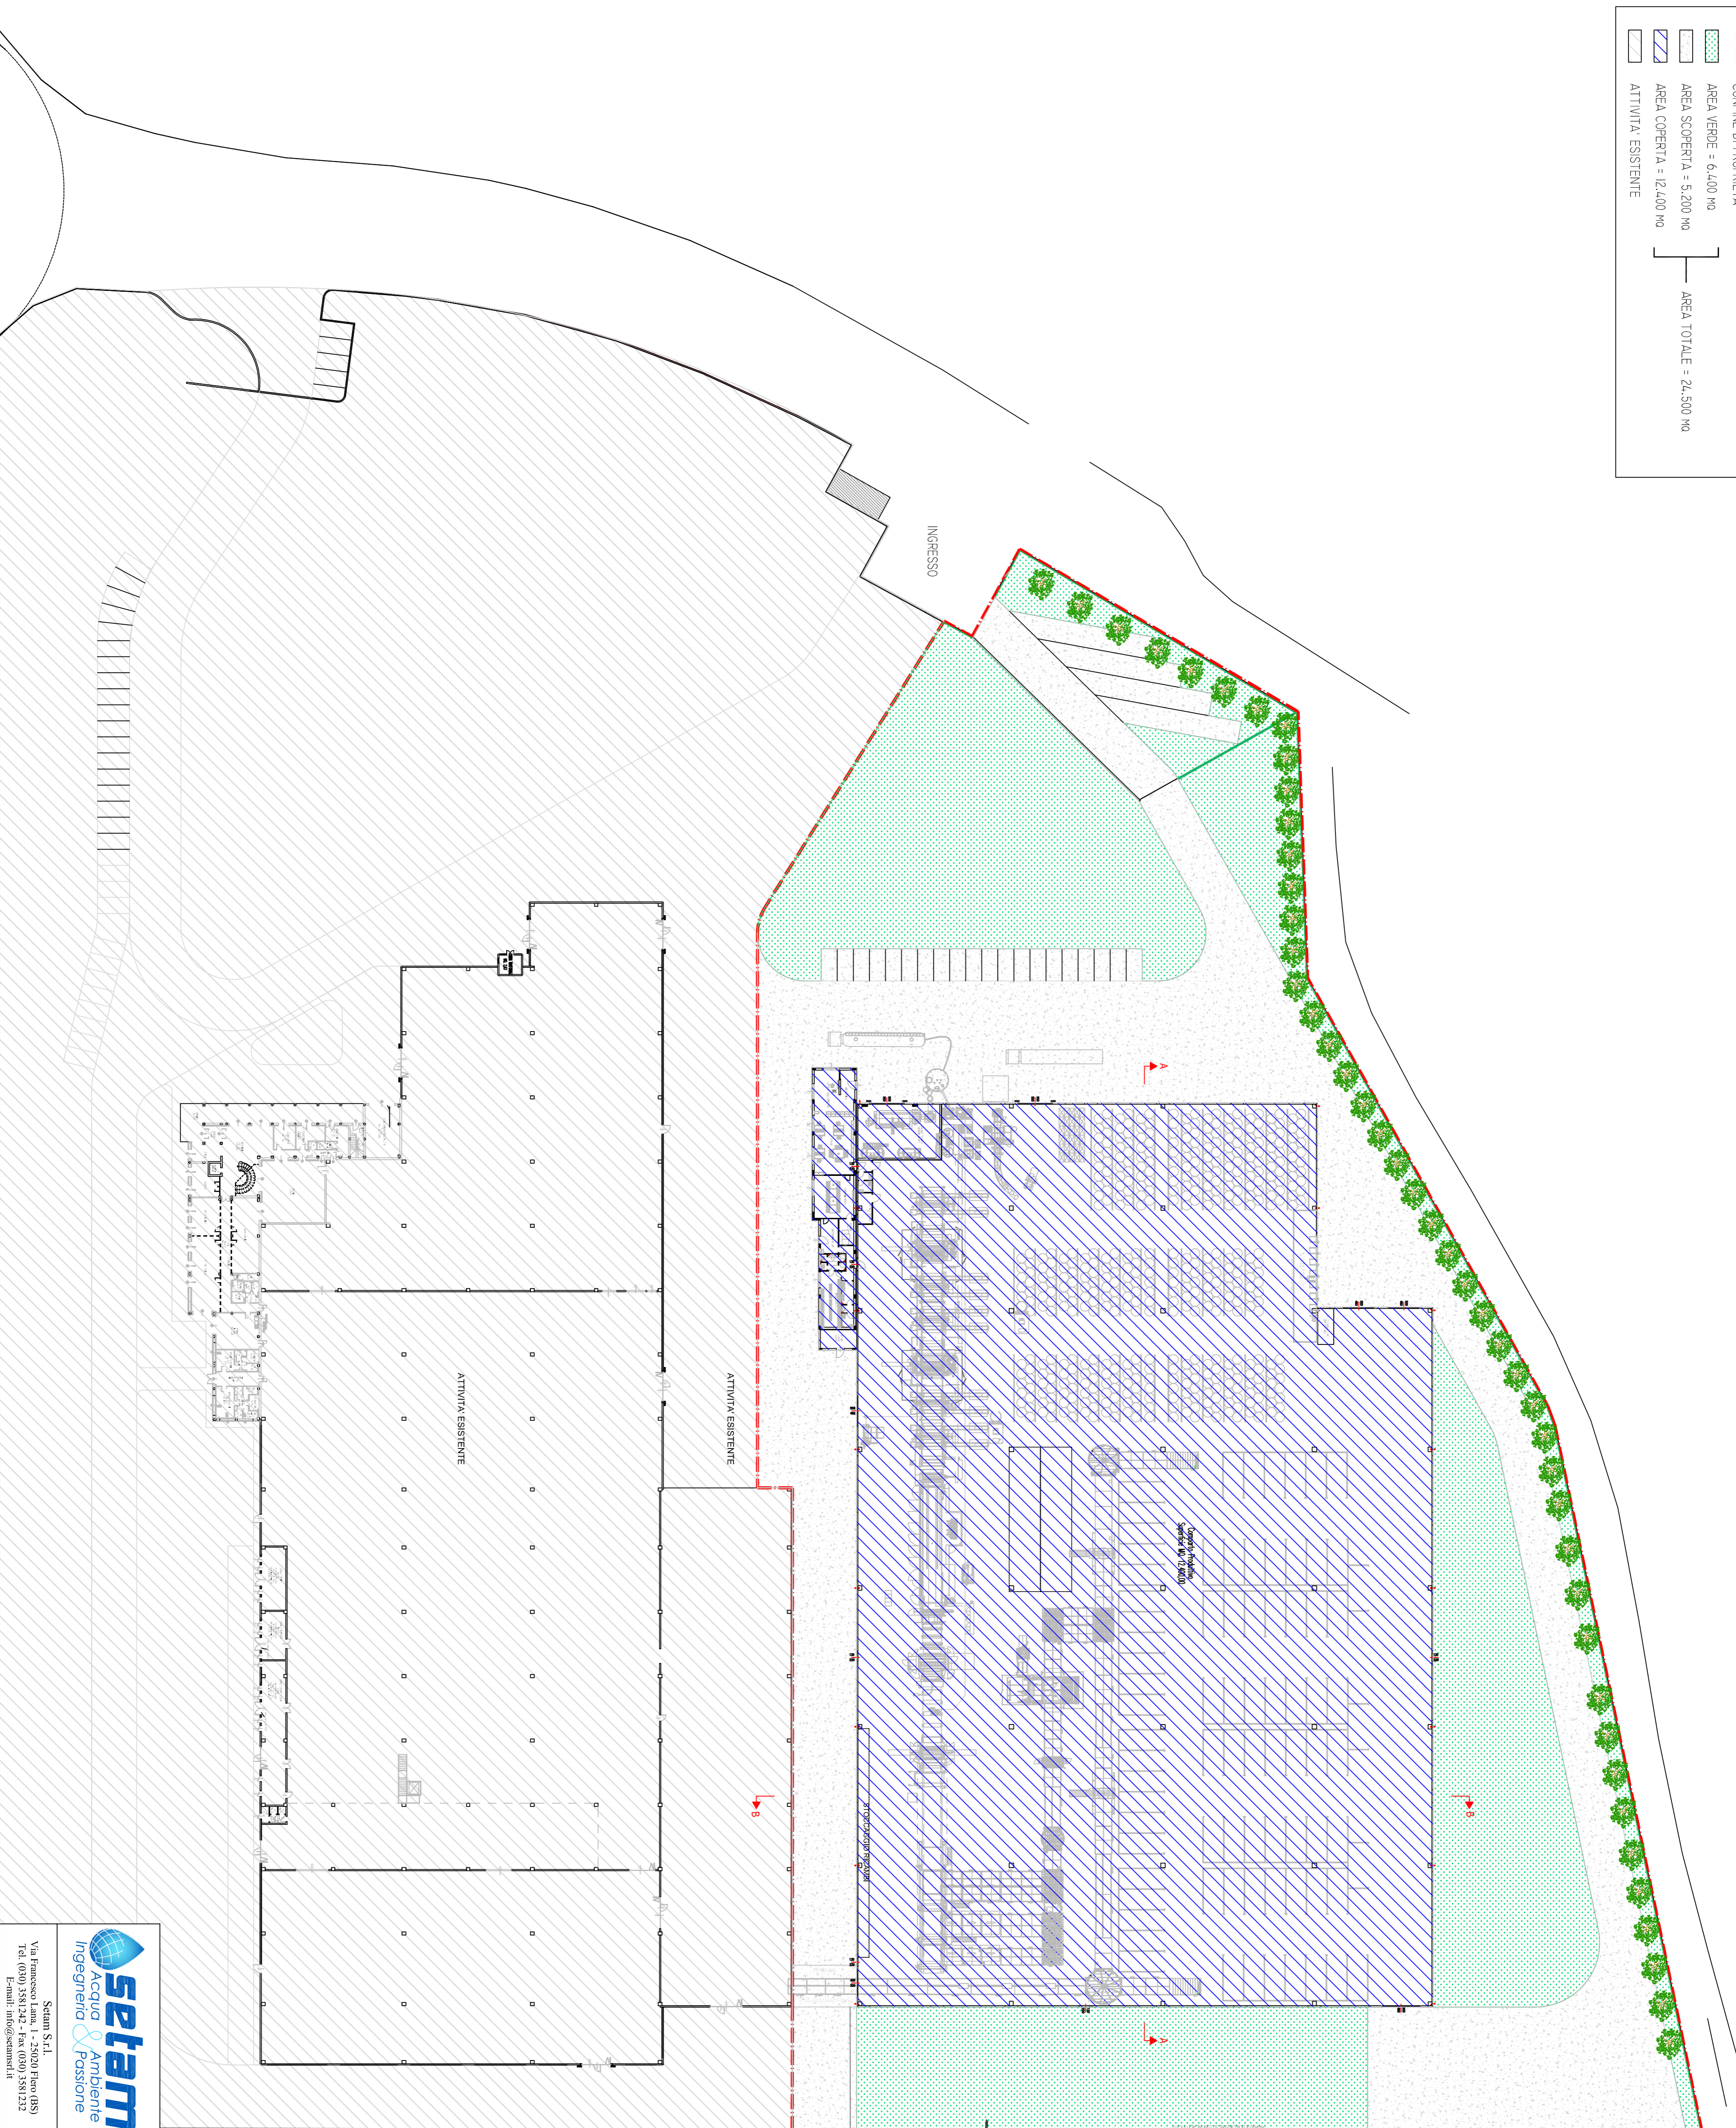

setam
 Ingegneria Acqua & Ambiente
 & Pessione

Setam S.r.l.
 Via Francesco Lina, 1 - 25020 Pieve (BS)
 Tel. (030) 5581242 - Fax (030) 5581232
 E-mail: info@setam.it

IMBAL CARTON S.r.l.
 VIA DELLA LIBERTÀ, 103 - 26034 DRIZZONA (CR)
 VERIFICA ASSOGG. VALUTAZIONE DI INCIDENZA

PLANIMETRIA GENERALE

DATA	01/09/2017	STADIA	08/09/2017	INV.	
SCALA	1:500	REV.	00		
FILE:	3_gabinetto.pptx				

3