

Comune di DRIZZONA

Istanza di **PERMESSO DI COSTRUIRE**, relativamente alla costruzione di un nuovo insediamento produttivo di cui al PdC n. 73/2017, nel procedimento SUAP in variante alle N.T. del PGT vigente, ai sensi dell'art. 8 del d.P.R. n. 160/2010 e per gli effetti dell'art. 97 della L.R. n. 12/2005

Committenti:

Imbal Carton SRL

via della Libertà 103 A/B, Drizzona (CR)

legale rappresentante: Dott. Lancellotti Michele

Firma:

IMBAL CARTON s.r.l.
Via Gardesana, 54 25080 PREVALLE (BS)
Via della Libertà 103 A/B 26034 DRIZZONA (CR)
P. IVA 00553340985 C.F. 00303640171
www.imbalcarton.com

Progettisti:

Arch. ENRICO MALAGGI

Ordine Architetti di Cremona n° 495

Via Dosso, 3 - 26034 Piadena (CR)

Tel. e Fax 0375-98129

Cod. Fisc. MLG NRC 69B08 D150P

Partita IVA: 00996760195

Timbro e firma:



Protocolli e approvazioni:



Elaborato:

Planimetria generale del lotto

Scala:

1:500

Elenco degli elaborati

TAV. 01	ESTRATTO DI MAPPA E DI PGT
TAV. 02	PLANIMETRIA GENERALE
TAV. 03	SCHEMA IMPIANTI TECNOLOGICI
TAV. 04	PIANTA - STATO APPROVATO
TAV. 05	PIANTA - STATO COMPARATIVO
TAV. 06	PIANTA - STATO DI PROGETTO
TAV. 07	PROSPETTI e SEZIONI - STATO APPROVATO
TAV. 08	PROSPETTI e SEZIONI - STATO COMPARATIVO
TAV. 09	PROSPETTI e SEZIONI - STATO DI PROGETTO
TAV. 10	DIMOSTRAZIONE SUPERAMENTO BARRIERE ARCH.
TAV. 11	PLANIMETRIA DELLE SISTEMAZIONI ESTERNE
TAV. 12	COPERTURA e SCHEMA DELL'IMPIANTO FOTOVOLTAICO



LEGENDA:

- LIMITE ZONA DI RISPETTO
- 25,00 m

DISTANZA ZONA DI RISPETTO
- 25,00 m

QUOTE FABBRICATI E URBANIZZAZIONI
- CONFINI DEL LOTTO
- FABBRICATO APPROVATO
- FABBRICATO IN PROGETTO
- DELIMITAZIONE MAPPALI CATASTALI

ORIENTAMENTO

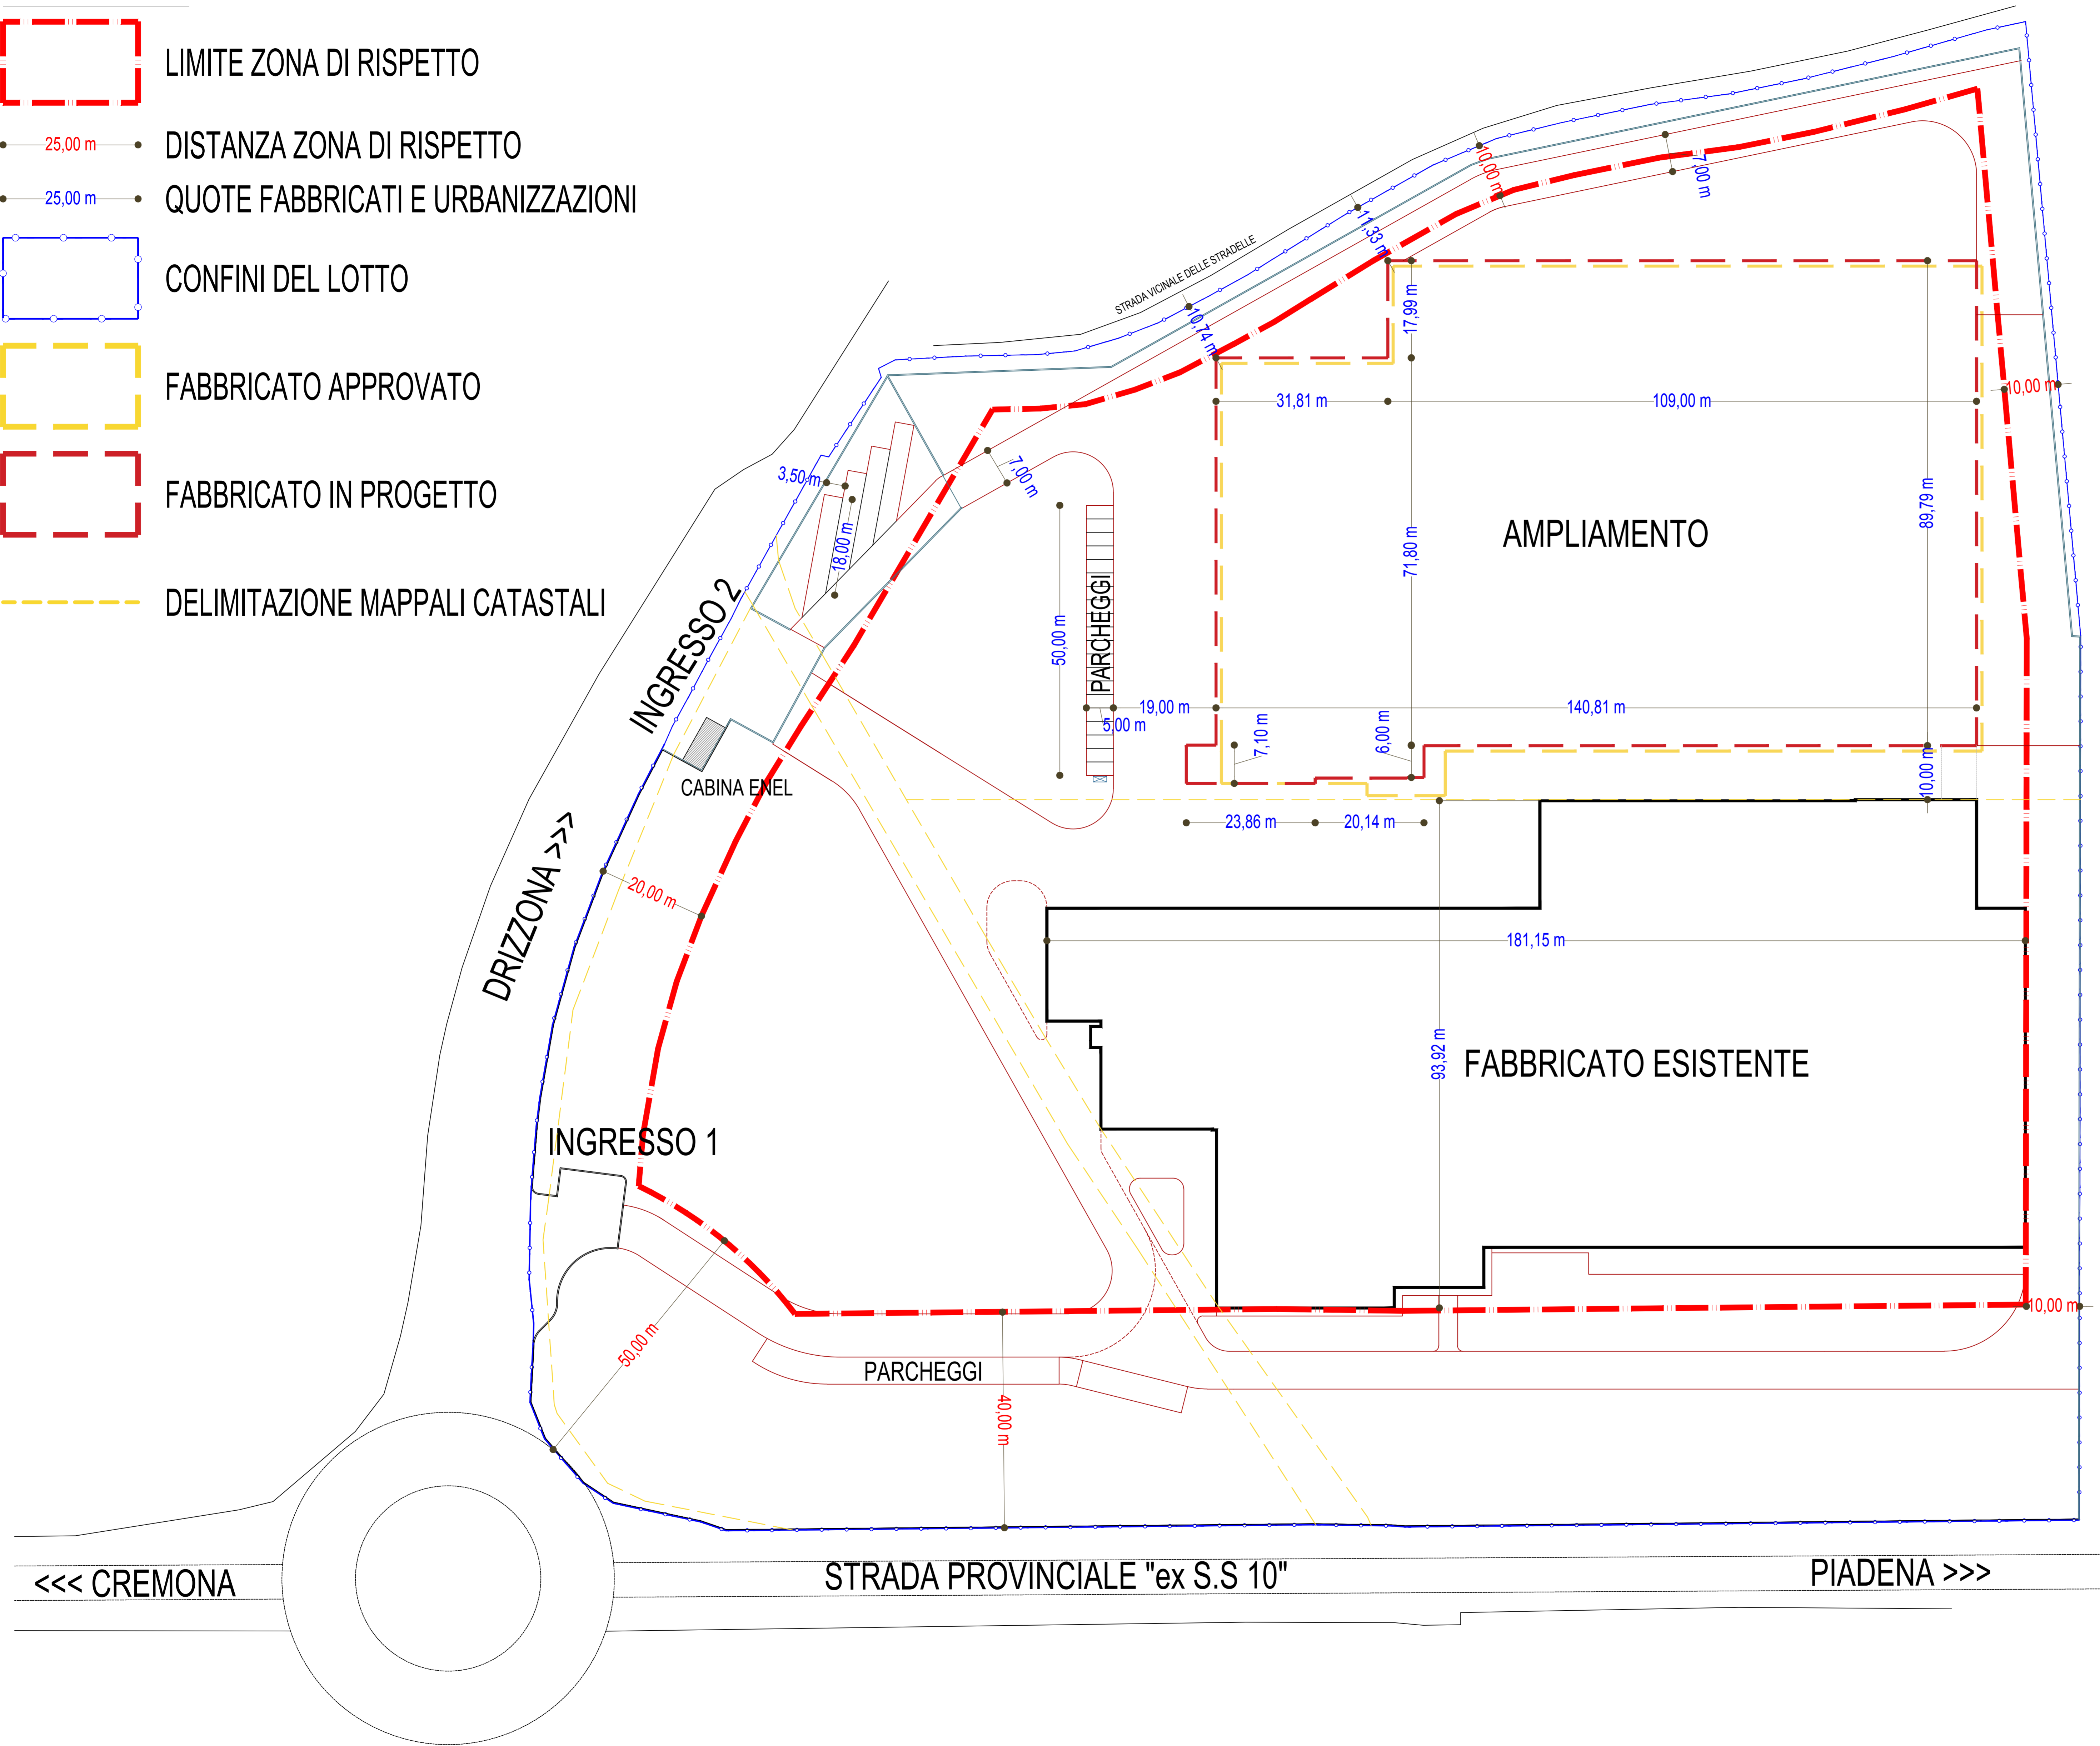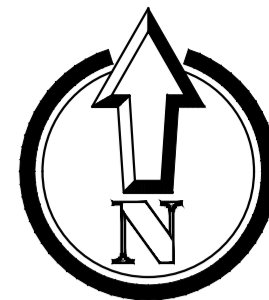

Regione LOMBARDIA

Provincia di CREMONA

Comune di DRIZZONA

Istanza di PERMESSO DI COSTRUIRE, relativamente alla costruzione di un nuovo insediamento produttivo di cui al PdC n. 73/2017, nel procedimento SUAP in variante alle N.T. del PGT vigente, ai sensi dell'art. 8 del d.P.R. n. 160/2010 e per gli effetti dell'art. 97 della L.R. n. 12/2005

Committenti:
Imbal Carton SRL
via della Libertà 103 A/B, Drizzona (CR)
legale rappresentante: Dott. Lancellotti Michele

Firma:

Progettisti:
Arch. ENRICO MALAGGI
Ordine Architetti di Cremona n° 495
Via Dosso, 3 - 26034 Piadena (CR)
Tel. e Fax 0375-98129
Cod. Fisc. MLG NRC 69B08 D150P
Partita IVA: 00996760195

Timbro e firma:



Protocolli e approvazioni:



Elaborato:
Planimetria generale del lotto

Scala:
1:500

Elenco degli elaborati	
TAV. 01	ESTRATTO DI MAPPA E DI PGT
TAV. 02	PLANIMETRIA GENERALE
TAV. 03	SCHEMA IMPIANTI TECNOLOGICI
TAV. 04	PIANTA - STATO APPROVATO
TAV. 05	PIANTA - STATO COMPARATIVO
TAV. 06	PIANTA - STATO DI PROGETTO
TAV. 07	PROSPETTI e SEZIONI - STATO APPROVATO
TAV. 08	PROSPETTI e SEZIONI - STATO COMPARATIVO
TAV. 09	PROSPETTI e SEZIONI - STATO DI PROGETTO
TAV. 10	DIMOSTRAZIONE SUPERAMENTO BARRIERE ARCH.
TAV. 11	PLANIMETRIA DELLE SISTEMAZIONI ESTERNE
TAV. 12	COPERTURA e SCHEMA DELL'IMPIANTO FOTOVOLTAICO