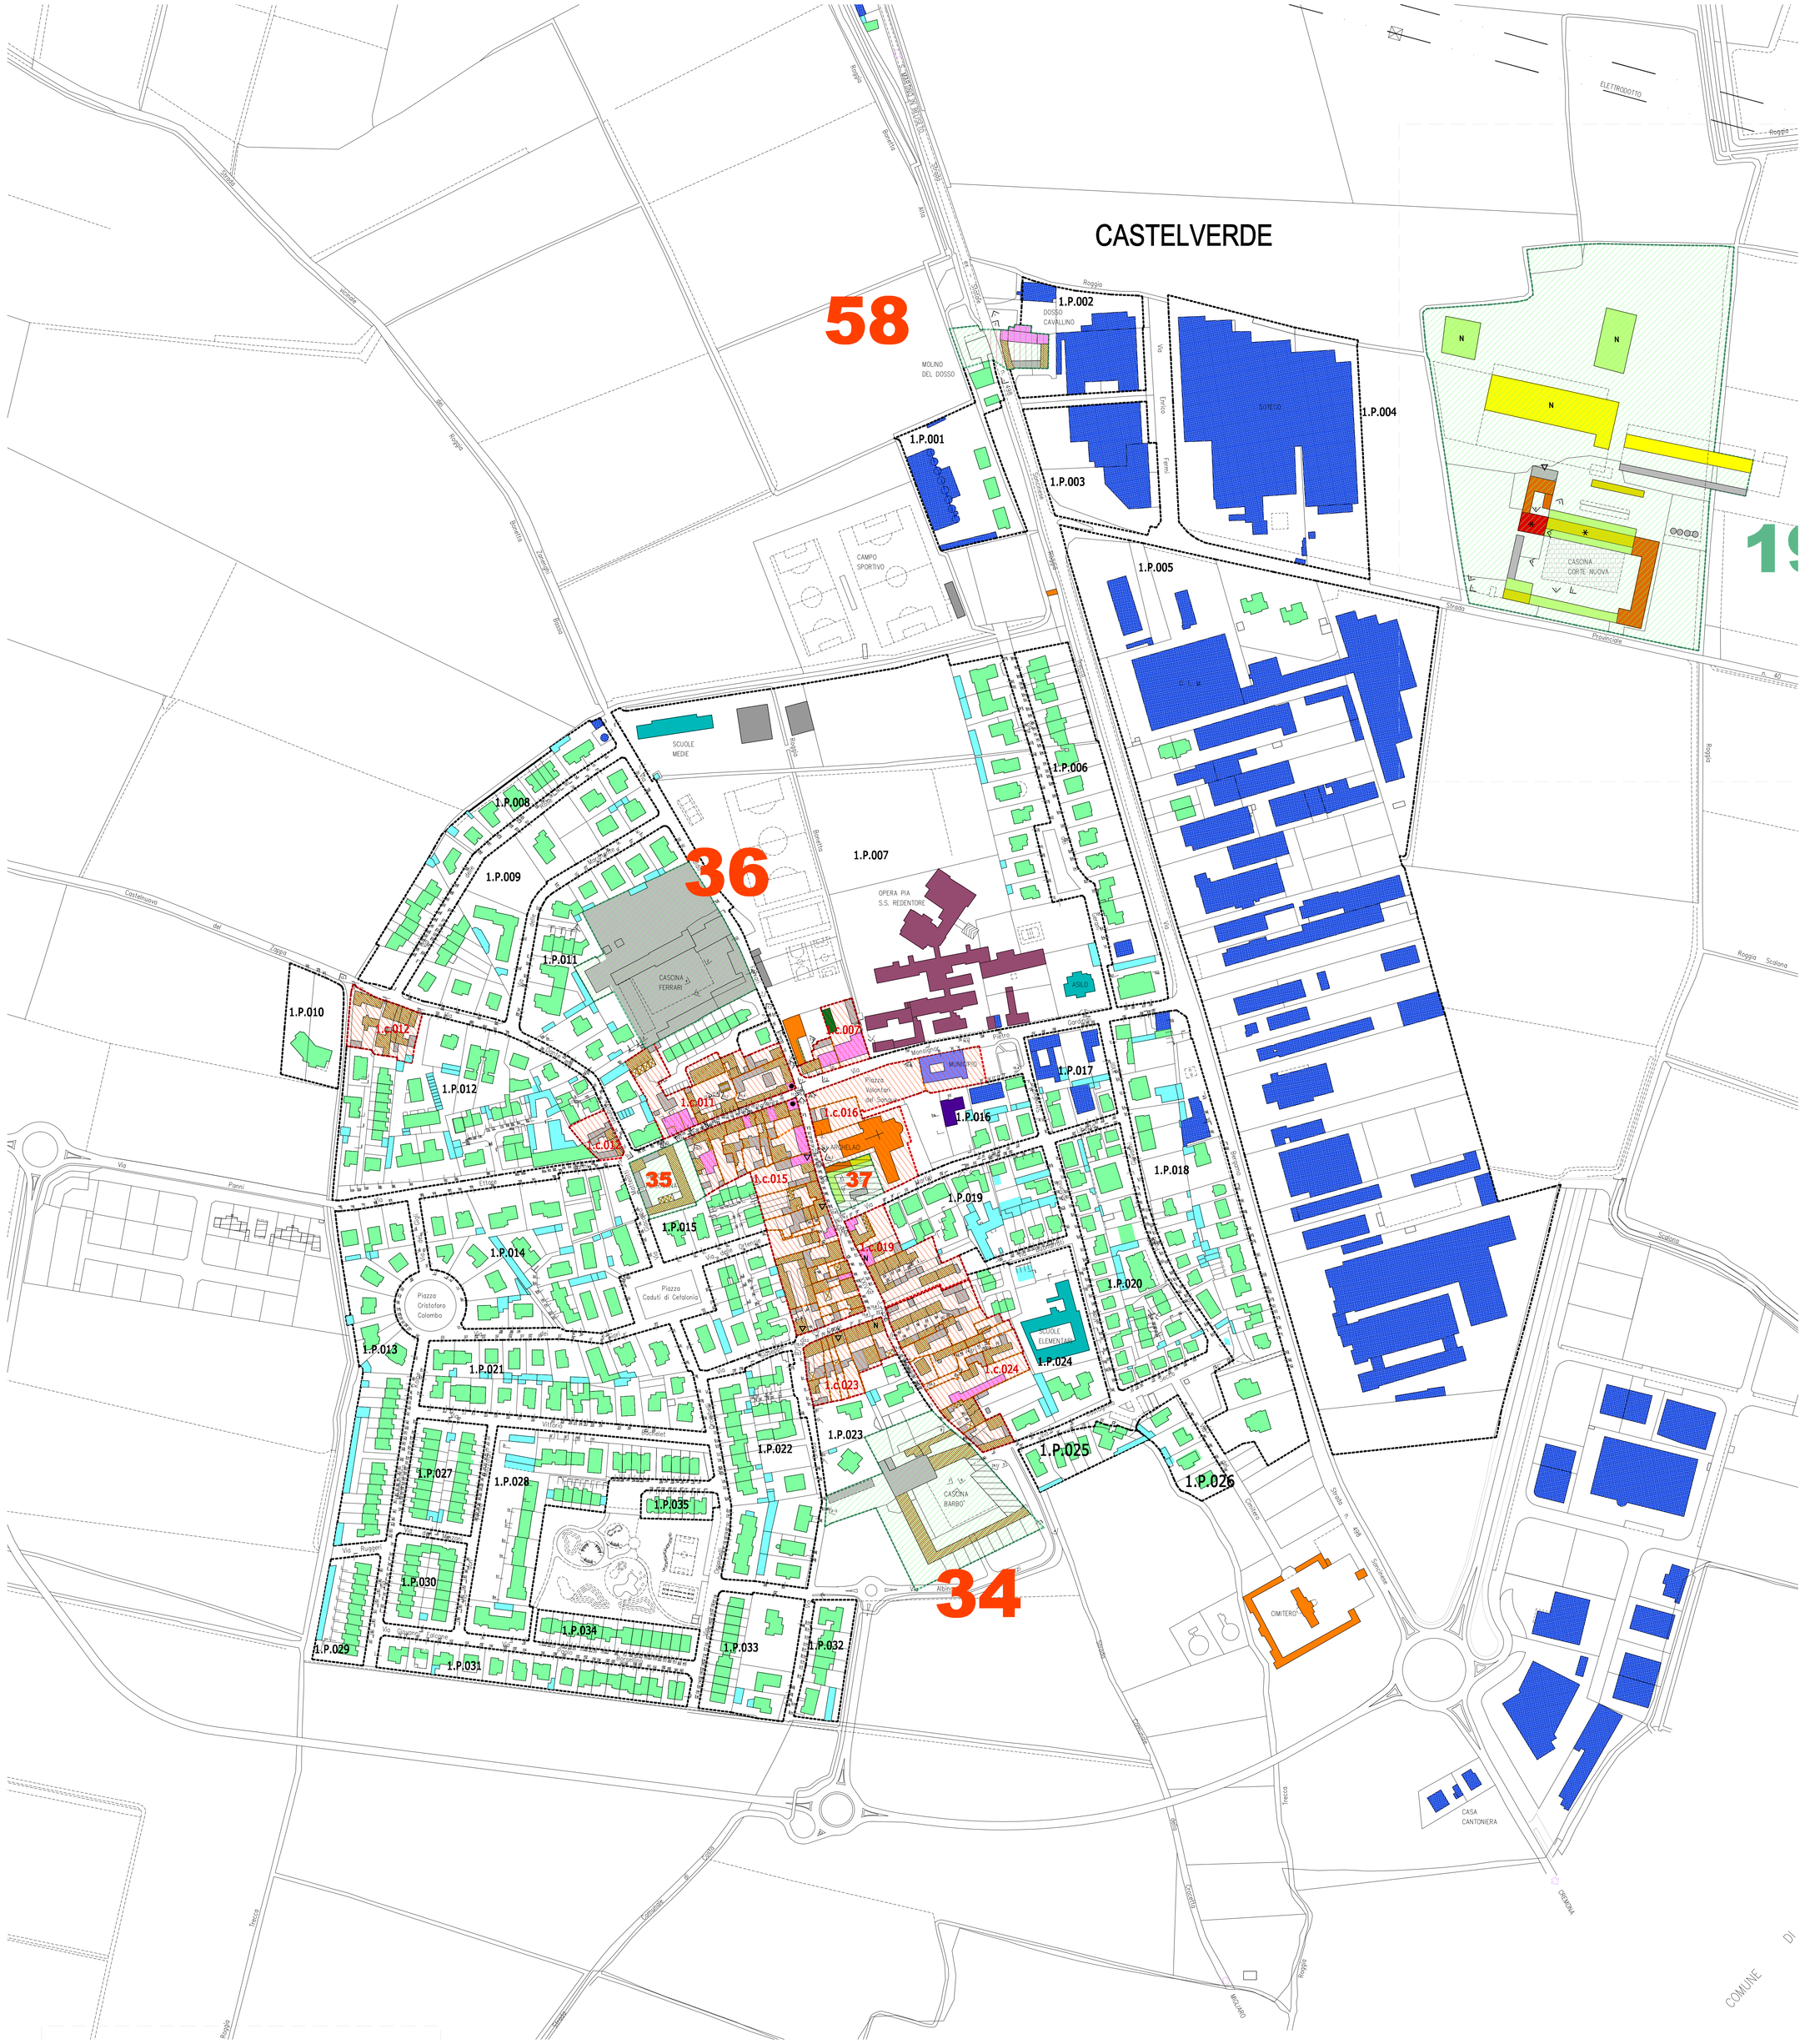

PERIMETRO E NUMERO D'ORDINE ISOLATO CENTRO STORICO

NUMERO ISOLATO
SPECIFICA (c) CENTRO STORICO
NUMERO ZONA DI PERTINENZA

LIMITE UNITA' EDILIZIA CENTRO STORICO

PERIMETRO E NUMERO D'ORDINE ISOLATO PERIFERIA

NUMERO ISOLATO
SPECIFICA (P) PERIFERIA
NUMERO ZONA DI PERTINENZA

PERIMETRO INDICATIVO AMBITO CASCINE (ANCHE SE NON PIU' LEGATE ALL'ATTIVITA' AGRICOLA)

NUMERO D'ORDINE CASCINE LEGATE ALL'ATTIVITA' AGRICOLA

ALTERAZIONE CROMATICA DEL NUMERO D'ORDINE PROGRESSIVO CASCINE (SE NON PIU' LEGATE ALL'ATTIVITA' AGRICOLA)

INQUADRATURA FOTOGRAFICA CENTRO STORICO (NUM. ISOLATO – NUM. IMMAGINE)

INQUADRATURA FOTOGRAFICA CASCINA (NUM. IMMAGINE)

NUMERO CIVICO PEDONALE

NUMERO CIVICO CARRAIO

EDIFICI NON CENSITI NELLA CARTOGRAFIA

DESTINAZIONI PREVALENTI DEI FABBRICATI URBANI ED EXTRAURBANI

- RESIDENZE
- ACCESSORI, BOX, RUSTICI
- ATTIVITA' PRODUTTIVA
- MUNICIPIO
- RELIGIOSE
- ISTRUZIONE
- ATTIVITA' SPORTIVE
- BIBLIOTECA
- CARABINIERI
- CASA DI RIPOSO
- AMBITO EDILIZIO IN ABBANDONO
- AMBITO EDILIZIO IN RISTRUTTURAZIONE O COSTRUZIONE

DESTINAZIONI SPECIFICHE DEI FABBRICATI DEI CENTRI STORICI

- RESIDENZA
- ACCESSORI
- PORTICATI E TRASPARENZE REALI O POTENZIALI
- ATTIVITA' PRODUTTIVE
- ATTIVITA' PRODUTTIVE DISMESSE

DESTINAZIONI SPECIFICHE ORIGINALI/ATTUALI DEI FABBRICATI DELLE CASCINE (compilure assenti per i fabbricati demoliti)

- RESIDENZA PADRONALE
- RESIDENZA SALARIATI
- STALLA CON SOVRAPPOSTO FIENILE
- STALLA
- PORTICATO, BARCHESSA
- ALTRO

SIMBOLOGIE DEGLI SCOSTAMENTI RISPETTO ALLA QUALITA' ARCHITETTONICA DIFFUSA, CONSIDERATA DI VALORE AMBIENTALE, DEGLI EDIFICI SITUATI NEI CENTRI STORICI E NELLE CASCINE

- EDIFICIO DI INTERESSE STORICO–ARCHITETTONICO
- PRESENZA IN FACCIATA DI APPARATI DECORATIVI E/O ELEMENTI ARCHITETTONICI DI PREGIO
- EDIFICIO DI SCARSO INTERESSE E/O MODERATAMENTE DETURPANTE
- EDIFICIO DETURPANTE

AREE LIBERE DI PREGIO NEI CENTRI STORICI E NELLE CASCINE

- PARCHI E GIARDINI DI PREGIO
- CORTI, AIE ED AREE PAVIMENTATE DI PREGIO

Regione Lombardia
Provincia di Cremona

COMUNE DI
CASTELVERDE

PIANO DI GOVERNO DEL TERRITORIO

DOCUMENTO DI PIANO

elaborato n° DP.1.2.5.2

scala 1:2000

INDAGINE URBANISTICA CASTELVERDE

nord

venti prevalenti

progetto : arch. Michele de Crecchio

collaborazioni: Edoardo Casadei